N.A.P.																							
Metrering	30.00	40.00	50.00	60.00	70.00	80.00	90.00	100.00	110.00	120.00	130.00	140.00	150.00	160.00	170.00	180.00	190.00	200.00	210.00	220.00	230.00	240.00	250.00	260.00
Hoogte bestaand terrein	+8.967	+8.451	+6.526	+6.506	+6.390	+6.551	+6.383	+6.380	+6.380	+6.455	+6.487	+6.494	+6.480	+6.516	+6.599	+6.615	+6.762	+6.698	+6.782	+6.765	+6.860	+6.997	+7.144	+6.823
Hoogte nieuw terrein	n.v.t.	+6.721	+6.493	+5.717	+6.500	+6.500	+6.500	+6.500	+6.500	+6.500	+6.500	+6.500	+6.500	+6.500	+6.500	+6.500	+6.042	+5.000	+5.000	+5.908	+5.000	+6.334	+7.526	n.v.t.

LANGSDOORSNEDE BRUG TOLLEWAARD
Schaal 1:200

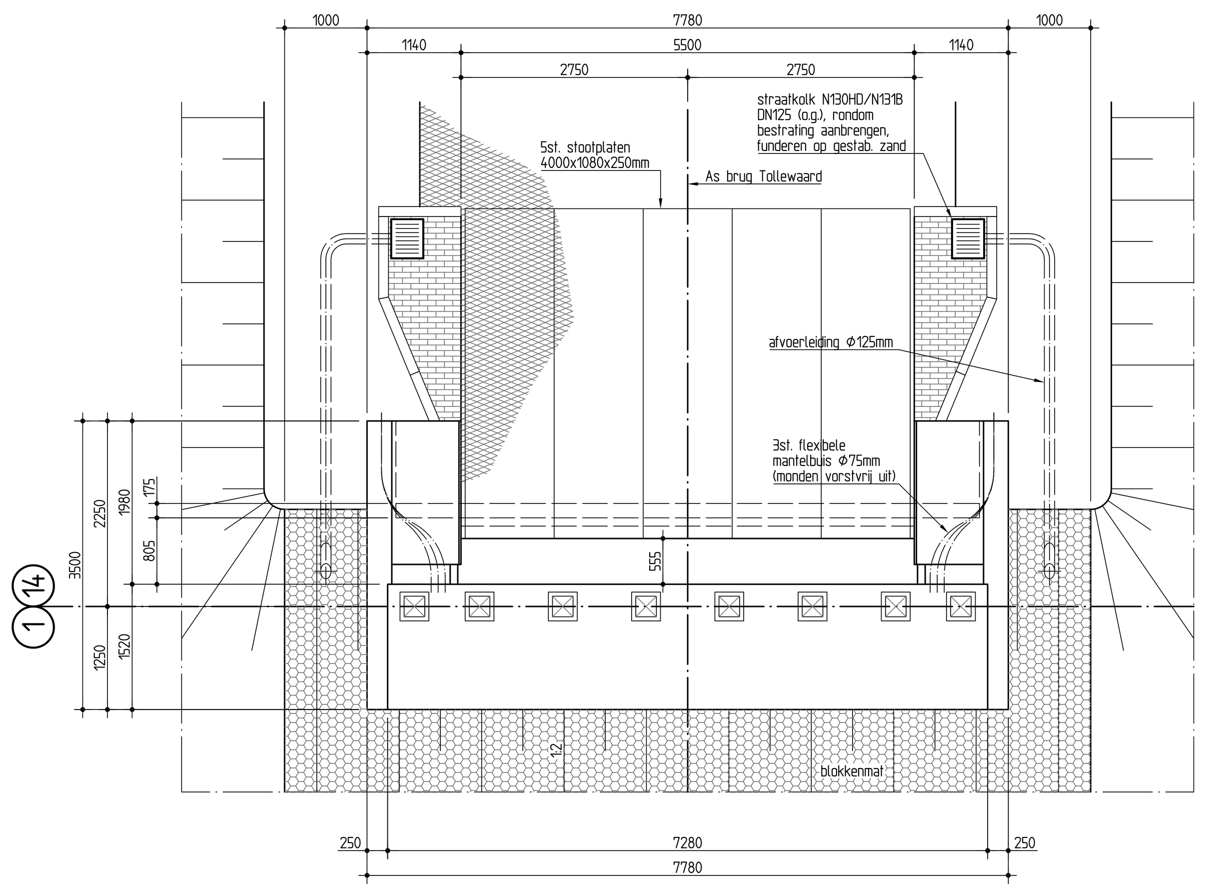

BOVENAANZICHT LANDHOOFD 1 en 14
Schaal 1:50
(LIGGERS EN VOEGOVERGANG NIET GETEKEND)

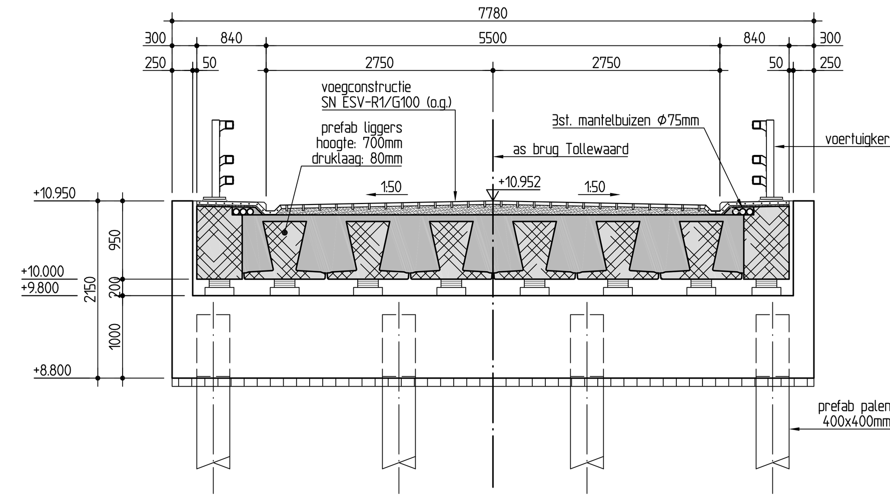

AANZICHT LANDHOOFD 1 en 14
Schaal 1:50

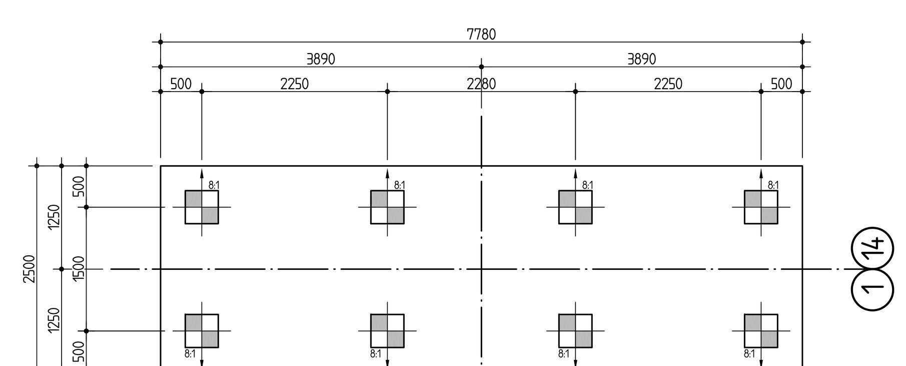

PALENPLAN LANDHOOFD 1 en 14
Schaal 1:50

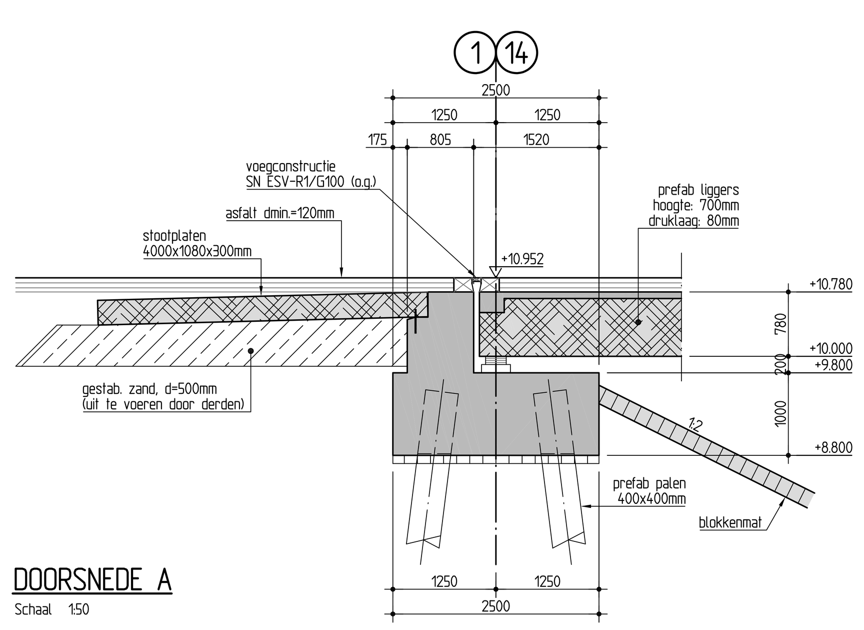

DOORSNEDE A
Schaal 1:50

PALENSTAAT LANDHOOFDEN 1 en 14										
landhoofd	afmeting	helling	P.P.N.	b.k. paal	o.k. sloof	afhakhoogte	lengte	aantal	Paalkopwapening	Opmerkingen
1	400x400mm	8:1	-1000 NAP	+9.570 NAP	+8.800 NAP	+8.820 NAP	10.75m	8st.	4Ø16, l=3600mm+ 4Ø16, l=3100mm	paalkopwapening 750mm opnemen in vloer
14	400x400mm	8:1	-2500 NAP	+9.570 NAP	+8.800 NAP	+8.820 NAP	12.25m	8st.	4Ø16, l=3600mm+ 4Ø16, l=3100mm	paalkopwapening 750mm opnemen in vloer

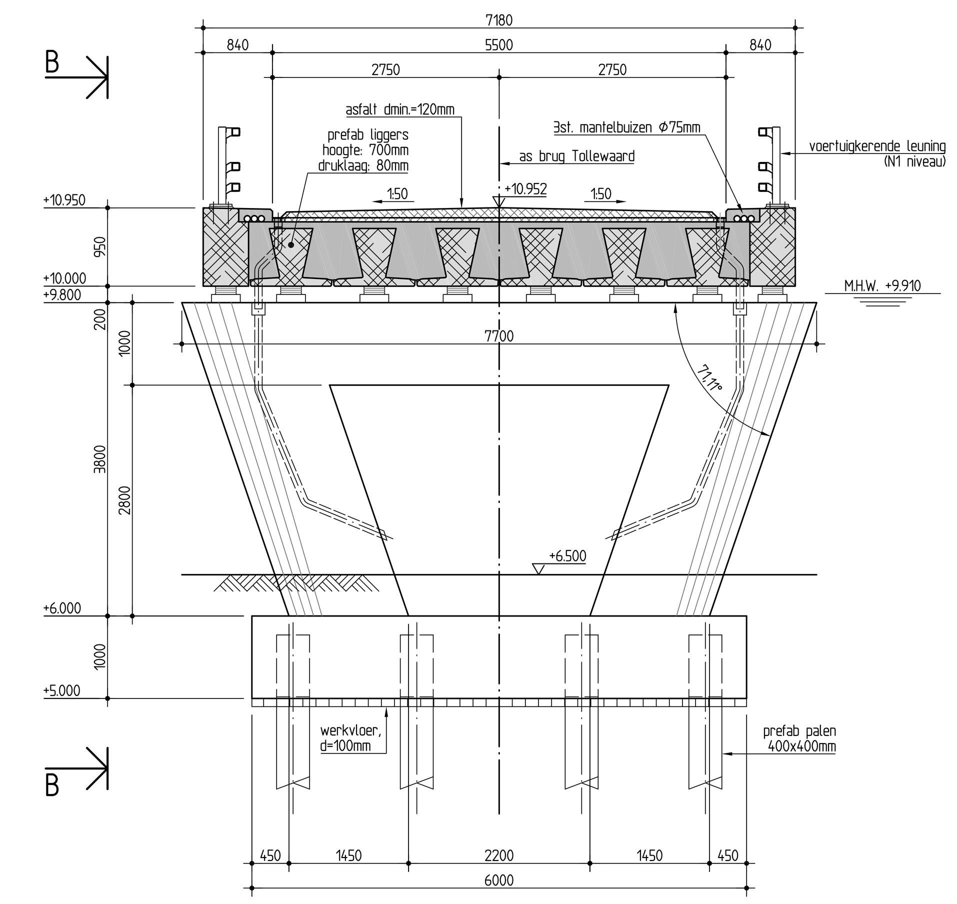

AANZICHT TUSSENSTEUNPUNT 2 t/m 7 en 9 t/m 13
Schaal 1:50

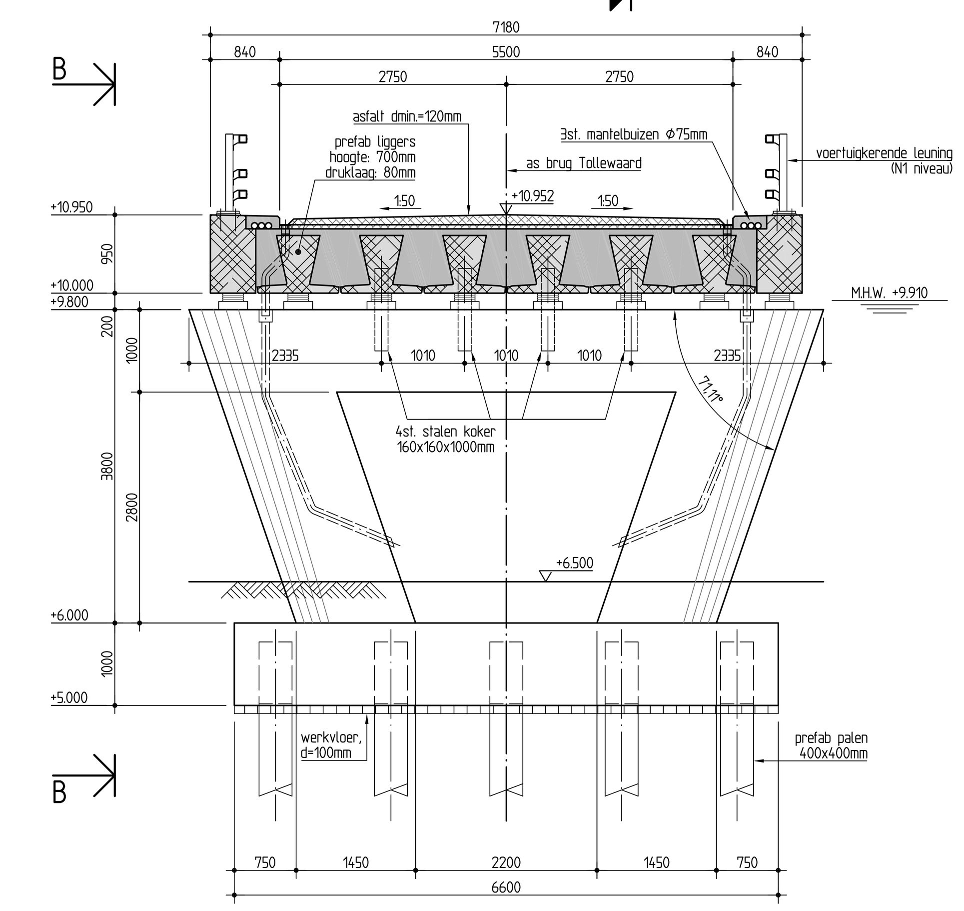

AANZICHT TUSSENSTEUNPUNT 8
Schaal 1:50

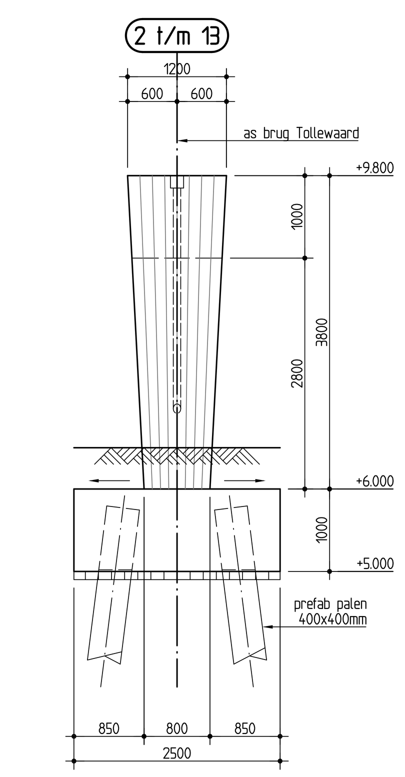

AANZICHT B-B
Schaal 1:50

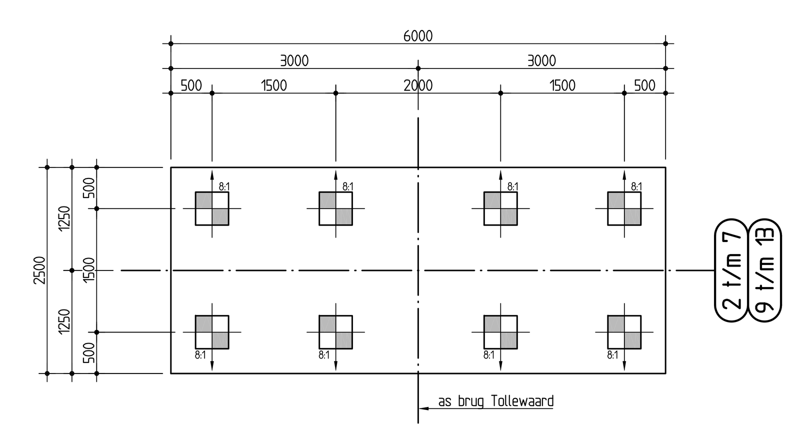

PALENPLAN TUSSENSTEUNPUNT 2 t/m 7 en 9 t/m 13
Schaal 1:50

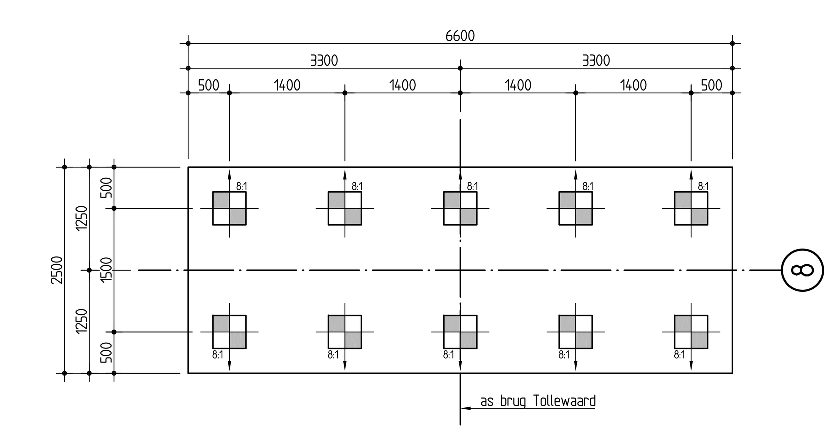

PALENPLAN TUSSENSTEUNPUNT 8
Schaal 1:50

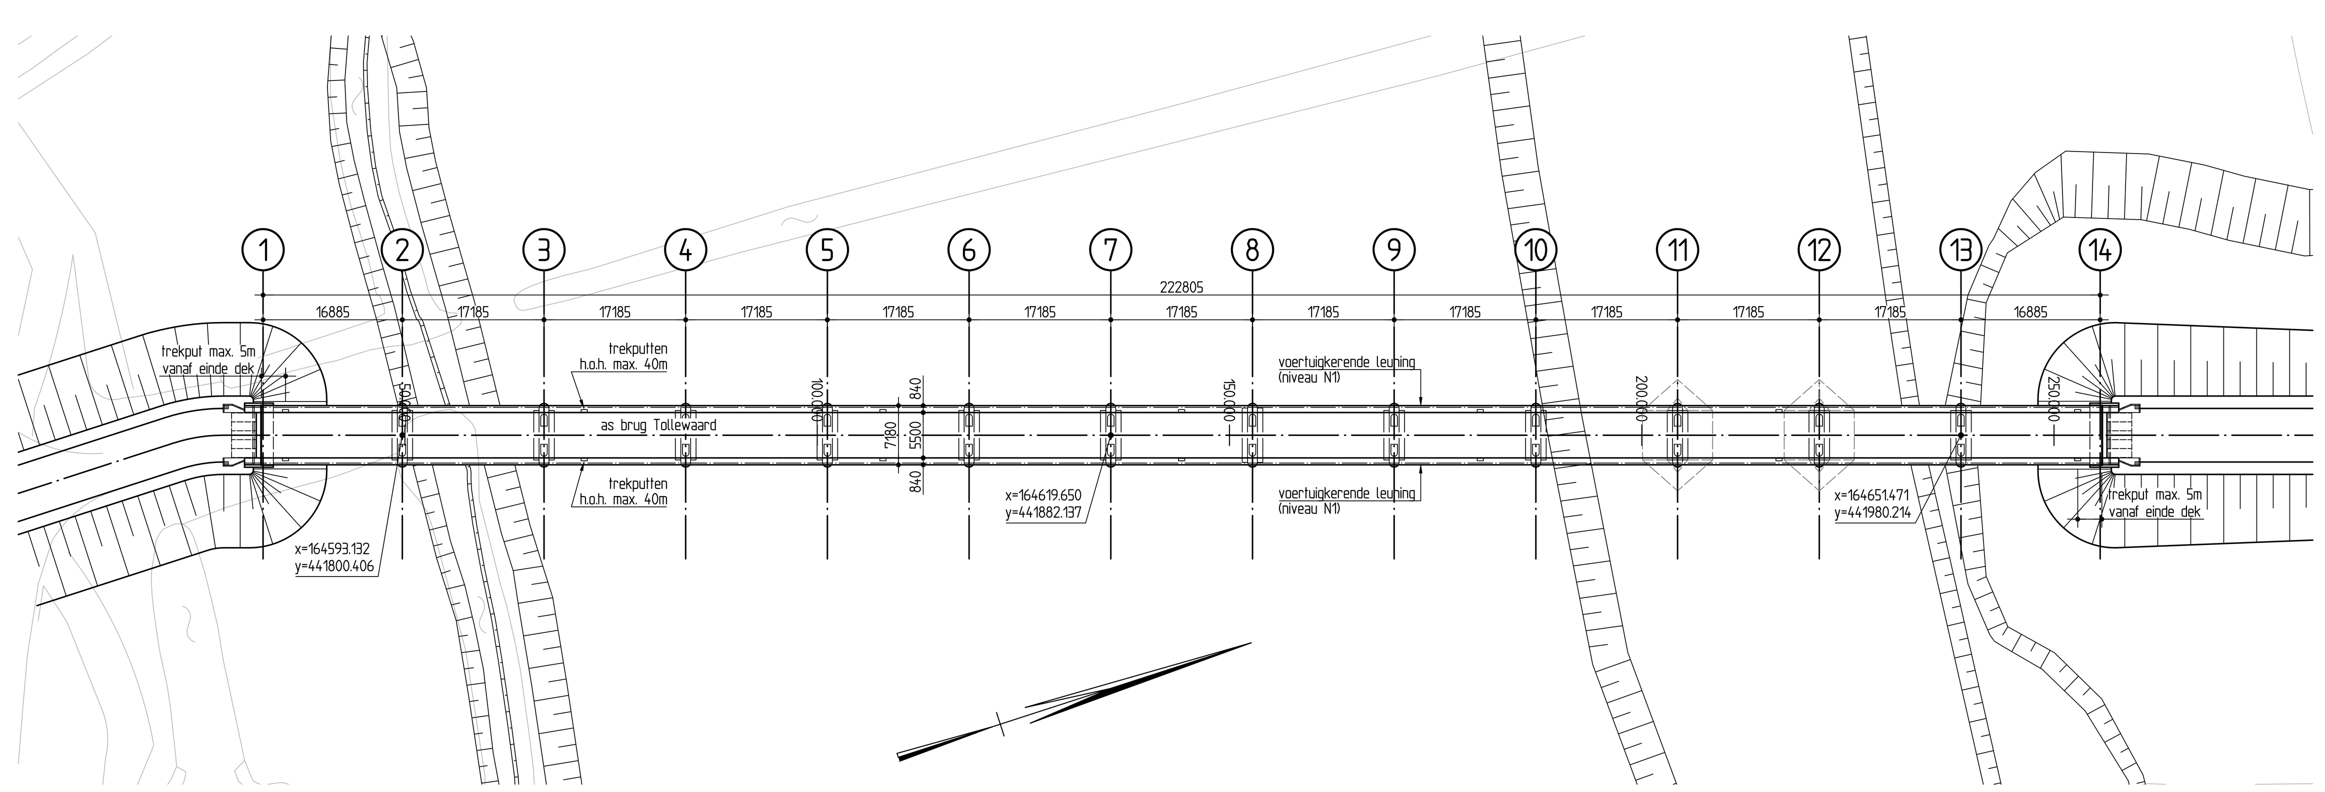

BOVENAANZICHT
Schaal 1:500

PALENSTAAT TUSSENSTEUNPUNTEN 2 t/m 13										
steunpunt	afmeting	helling	P.P.N.	b.k. paal	o.k. sloof	afhakhoogte	lengte	aantal	Paalkopwapening	Opmerkingen
2 t/m 7	400x400mm	8:1	-1000 NAP	+5.770 NAP	+5.000 NAP	+5.020 NAP	7.00m	8st. per steunpunt	4Ø16, l=3200mm+ 4Ø16, l=2800mm	paalkopwapening 750mm opnemen in vloer
8	400x400mm	8:1	0.000 NAP	+5.770 NAP	+5.000 NAP	+5.020 NAP	6.00m	10st.	4Ø20, l=6000mm+ 4Ø16, l=6000mm	paalkopwapening 750mm opnemen in vloer
9 t/m 11	400x400mm	8:1	0.000 NAP	+5.770 NAP	+5.000 NAP	+5.020 NAP	6.00m	8st. per steunpunt	4Ø16, l=3200mm+ 4Ø16, l=2800mm	paalkopwapening 750mm opnemen in vloer
12 en 13	400x400mm	8:1	-2500 NAP	+5.770 NAP	+5.000 NAP	+5.020 NAP	8.50m	8st. per steunpunt	4Ø16, l=3200mm+ 4Ø16, l=2800mm	paalkopwapening 750mm opnemen in vloer

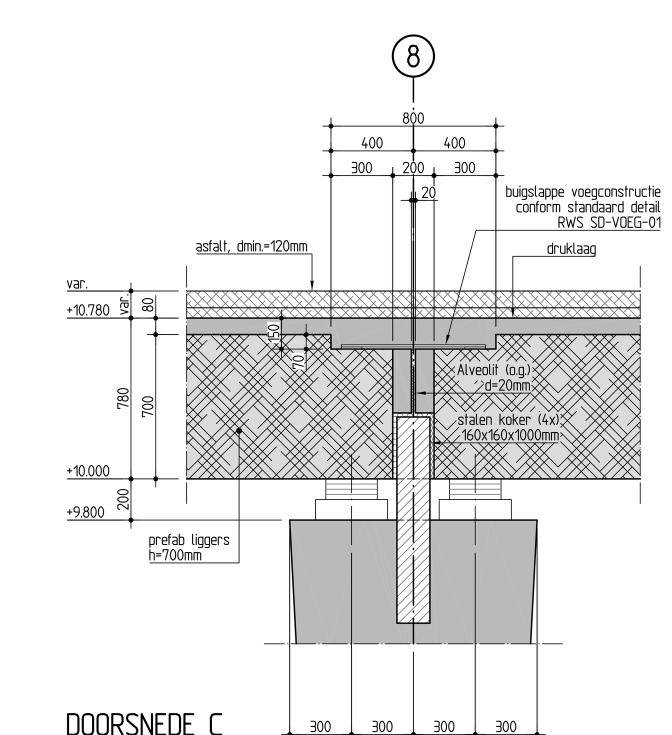

DOORSNEDE C
Schaal 1:20

Opmerkingen

- Peilmaten in meters t.o.v. N.A.P.
- Hoeken in gon
- Coördinaten in meters
- Overige maten in millimeters
- Bovenzijde betondekconstructie hydrofoberen
- Alle in het zicht blijvende verticale betonoppervlakken voorzien van anti-graffity coating
- Horizontaal betonoppervlak min. 1:100 af laten wateren
- Stalen onderdelen thermisch verzinken

Bijbehorende tekeningen

tek. nr. T-11004-DO-002 Doorsneden en details

0 50 100

Rev.	Omschrijving	Naam	Datum	Paraaf

Hoofdkantoor
Landdrostlaan 49
7327 GM Apeldoorn
Postbus 20175
7302 HD Apeldoorn
Tel: 055-538 22 22
Fax: 055-538 22 44
www.mobilis.nl

mobilis
TBI infra

Vestiging
Fascinatio Boulevard 522
2909 VA Capelle aan den IJssel
Tel: 088-222 84 84
Fax: 088-222 84 99

Opdrachtgever:	BOSKALIS	Project nr.	11004	
		Bestek	-	
Project:	Brug Tollewaard	Schaal	zie tek.	
		Formaat	A0+	
			Naam	Datum / Paraaf
		Getekend	O.J. Ouwerkerk	02-03-2012
Onderdeel:	Definitief ontwerp Aanzichten en doorsneden	Gecontroleerd	H.A. de Jong	02-03-2012
		Geautoriseerd	D.J. Zwemmer	
Status	DEFINITIEF	Tekening nr.	T-11004-DO-001	Versie A