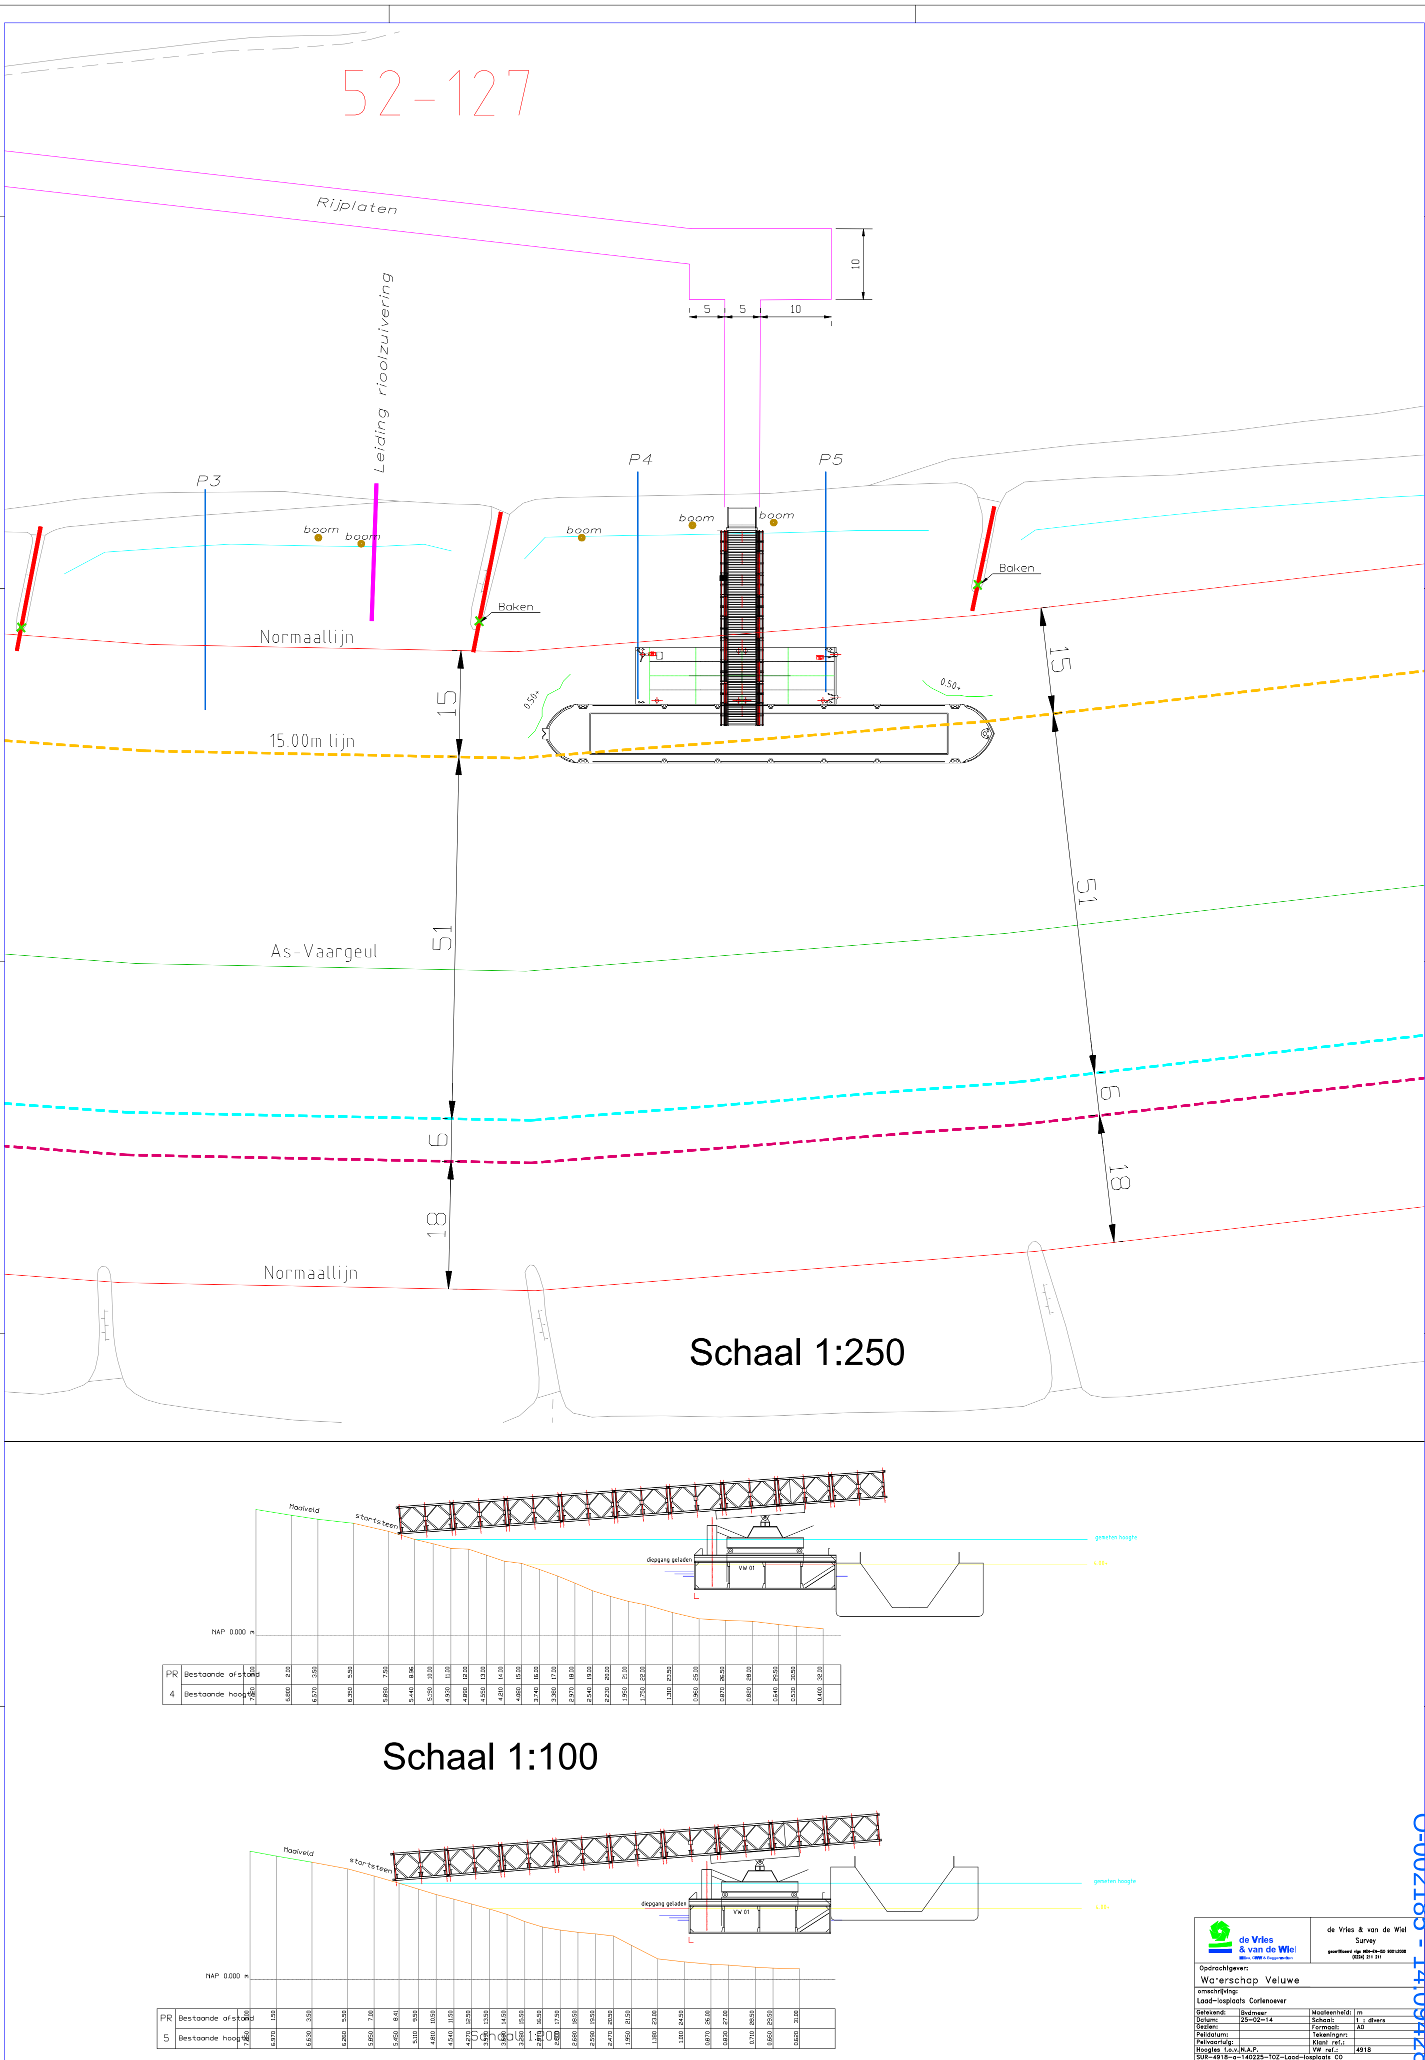

PR 4																										
Bestaande afstand	0.00	2.00	3.50	5.50	7.50	8.96	10.00	11.00	12.00	13.00	14.00	15.00	16.00	17.00	18.00	19.00	20.00	21.00	22.00	23.50	25.00	26.50	28.00	29.50	30.50	32.00
Bestaande hoogte	[illegible]	6.800	6.570	6.350	5.890	5.440	5.190	4.930	4.890	4.550	4.210	4.080	3.740	3.380	2.970	2.540	2.230	1.950	1.750	1.310	0.960	0.870	0.820	0.640	0.530	0.400

PR 5																										
Bestaande afstand	0.00	1.50	3.50	5.50	7.00	8.41	9.50	10.50	11.50	12.50	13.50	14.50	15.50	16.50	17.50	18.50	19.50	20.50	21.50	23.00	24.50	26.00	27.00	28.50	29.50	31.00
Bestaande hoogte	[illegible]	6.970	6.630	6.260	5.850	5.450	5.110	4.810	4.540	4.270	3.990	3.630	3.280	2.970	2.800	2.680	2.590	2.470	1.950	1.180	1.010	0.870	0.830	0.710	0.660	0.620

de Vries & van de Wiel
Milieu, GWW & Baggerwerken

de Vries & van de Wiel
Survey
gecertificeerd vlgs NEN-EN-ISO 9001:2008
(0224) 211 211

Opdrachtgever:
Waterschap Veluwe

omschrijving:
Laad-losplaats Corlenoever

Getekend:	Bvdmeer	Maateenheid:	m
Datum:	25-02-14	Schaal:	1 : divers
Gezien:		Formaat:	A0
Peildatum:		Tekeningnr:	
Peilvaartuig:		Klant ref.:	
Hoogtes t.o.v.	N.A.P.	VW ref.:	4918

SUR-4918-a-140225-TOZ-Laad-losplaats CO

O-002185 - 14.094288 -