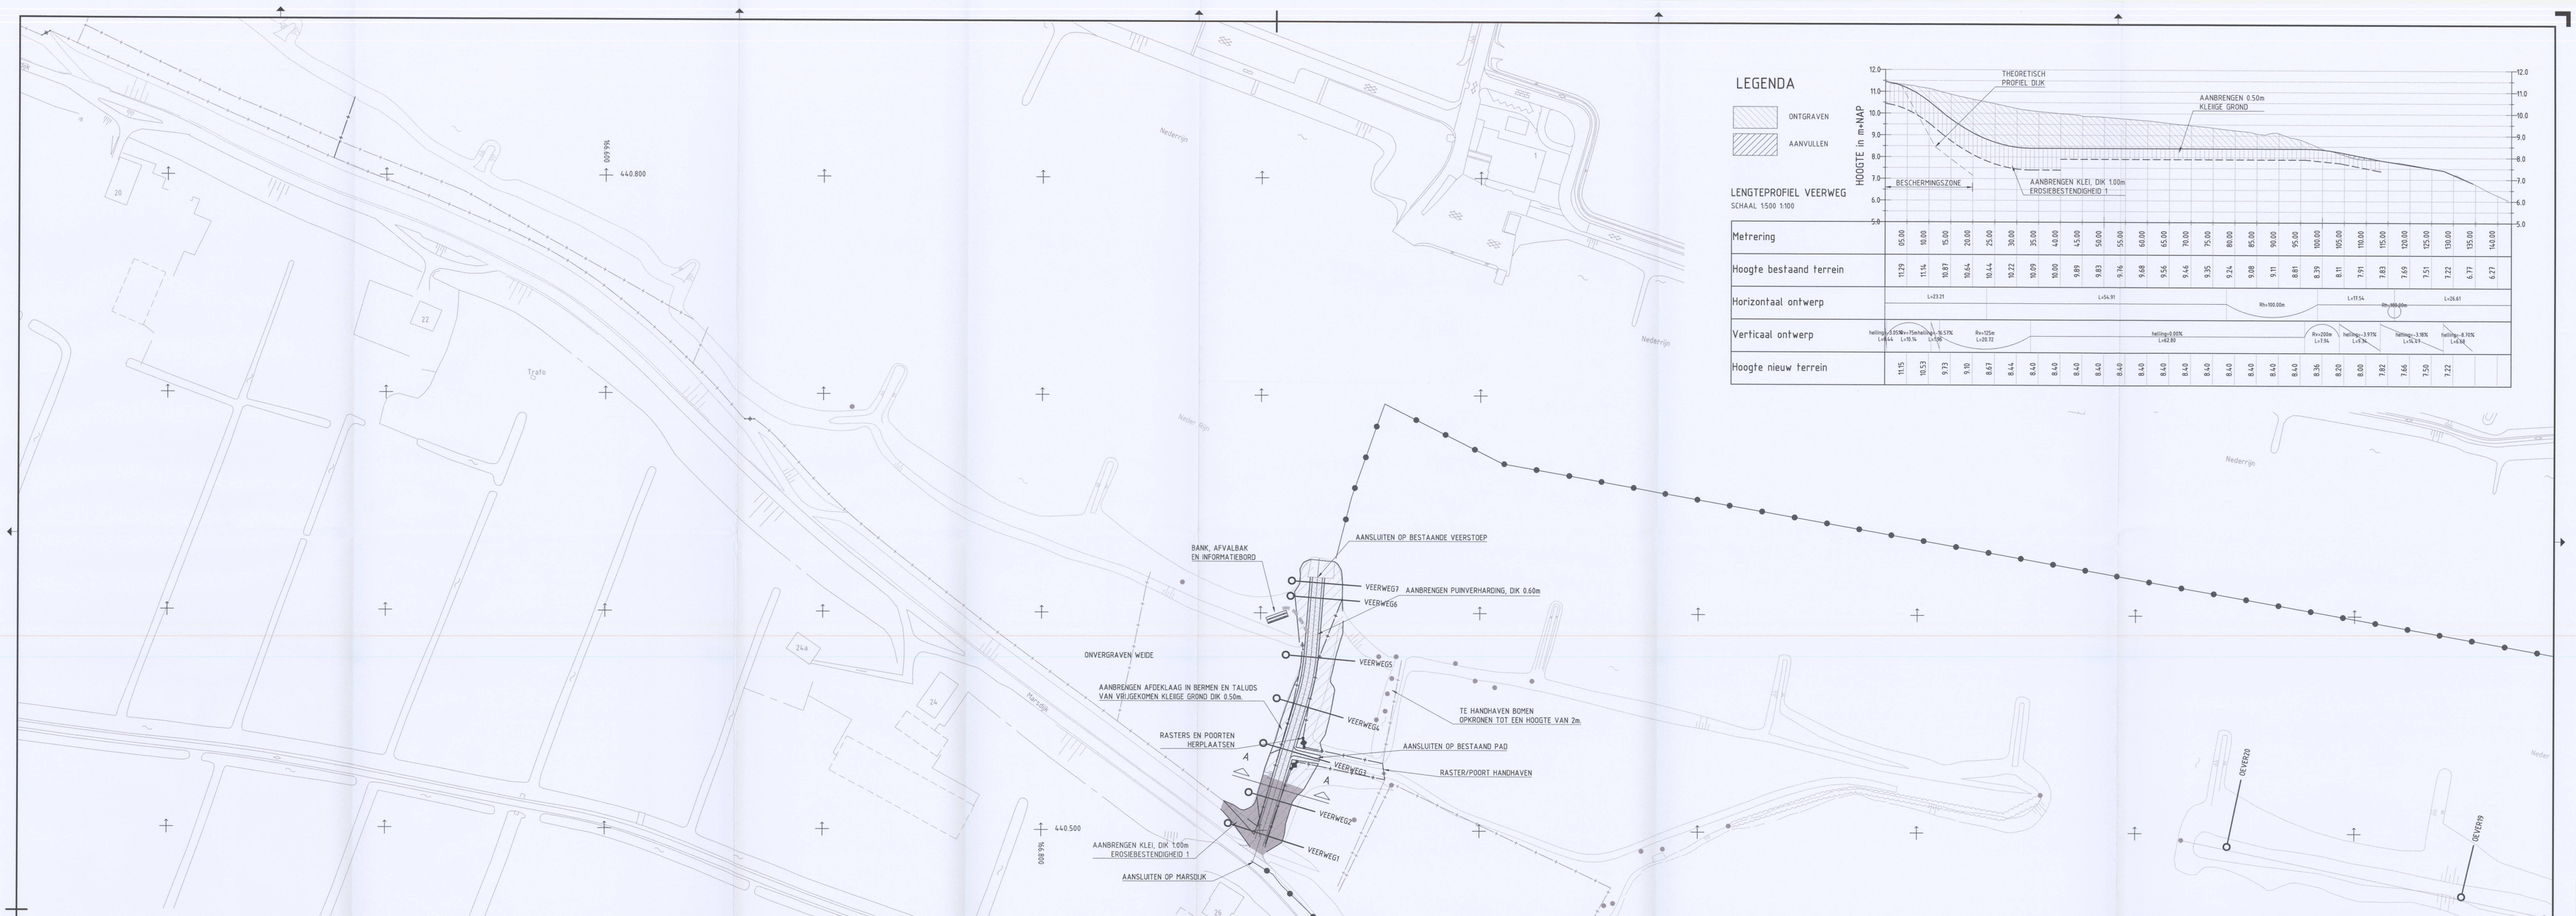

LEGENDA

ONTGRAVEN

AANVULLEN

LENGTEPROFIEL VEERWEG

SCHAAL 1:500 1:100

Metrering	105.00	110.00	115.00	120.00	125.00	130.00	135.00	140.00
Hoogte bestaand terrein	7.91	7.83	7.69	7.51	7.22	6.77	6.77	
Horizontaal ontwerp	L=19.54			Rh=300.00m		L=26.61		
Verticaal ontwerp	Rvs=200m L=7.9%	helling=-3.97% L=9.3%		helling=-3.98% L=16.39		helling=-8.16% L=6.94		
Hoogte nieuw terrein	8.20	8.00	7.82	7.66	7.50	7.22		

LEGENDA

ONTGRAVEN

AANVULLEN

VRIJGEKOMEN KLEIGE GROND DIK 0.50m

MENGGRANULAAT 0/31,5 DIK 0.60m

KLEI DIK 1.00m EROSIEBESTENDIGHEID 1

DWARSPROFIEL 1
lokatie 13m

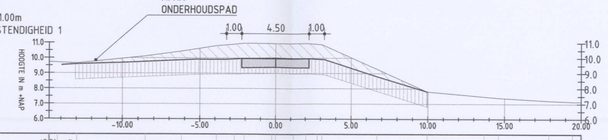

VEERWEG	-10.00	-5.00	0.00	5.00	10.00	15.00	20.00
Bestaande afstand	-10.29	-5.29	-0.29	3.99	8.99	13.99	18.99
Bestaande hoogte	9.53	9.53	10.11	10.43	10.96	11.42	11.75
Nieuwe afstand	-10.05	-5.05	-0.29	3.99	8.99	13.99	18.99
Nieuwe hoogte	9.53	9.53	9.93	9.96	9.93	9.93	9.93

DWARSPROFIEL 2
lokatie 30m

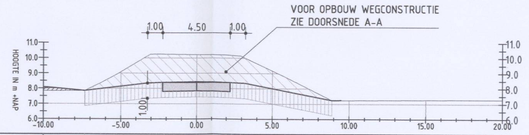

VEERWEG	-10.00	-5.00	0.00	5.00	10.00	15.00	20.00
Bestaande afstand	-10.00	-5.36	-0.36	3.95	8.87	13.91	18.91
Bestaande hoogte	9.82	9.95	9.82	10.22	10.95	11.25	11.28

DWARSPROFIEL 3
lokatie 54m

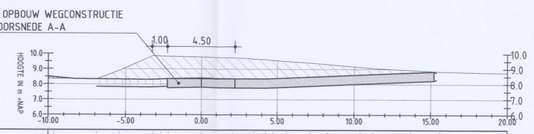

VEERWEG	-10.00	-5.00	0.00	5.00	10.00	15.00	20.00
Bestaande afstand	-10.00	-5.88	-0.43	3.95	8.87	13.91	18.91
Bestaande hoogte	9.00	8.93	8.95	9.84	9.78	9.84	9.76

0 2 4 6 8m

DWARSPROFIEL 4
lokatie 75m

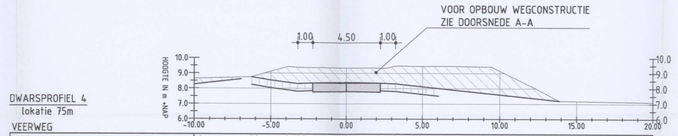

VEERWEG	-10.00	-5.00	0.00	5.00	10.00	15.00	20.00
Bestaande afstand	-10.00	-5.71	-0.71	3.95	8.95	13.99	18.99

DWARSPROFIEL 5
lokatie 98m

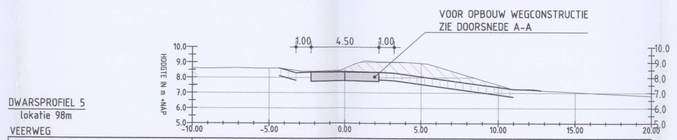

VEERWEG	-10.00	-5.00	0.00	5.00	10.00	15.00	20.00
Bestaande afstand	-10.00	-5.75	-0.75	3.95	8.95	13.95	18.95

DWARSPROFIEL 6
lokatie 125m

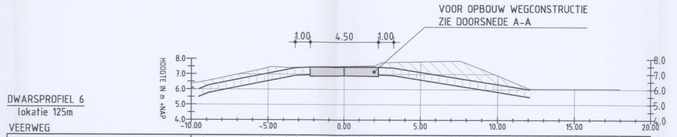

VEERWEG	-10.00	-5.00	0.00	5.00	10.00	15.00	20.00

DWARSPROFIEL 7
lokatie 132m

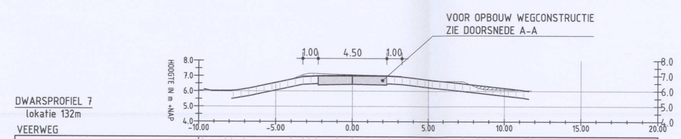

VEERWEG	-10.00	-5.00	0.00	5.00	10.00	15.00	20.00

DOORNEDE A-A

SCHAAL 1:50

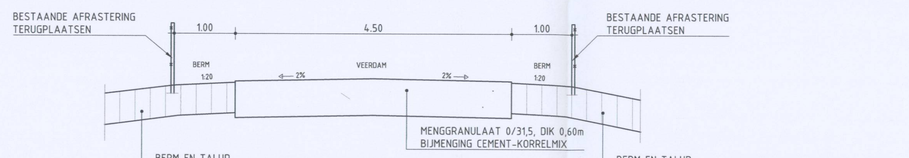

LEGENDA

AANBRENGEN MENGGRANULAAT 0/31,5

AANBRENGEN VRIJGEKOMEN KLEIGE GROND

AANBRENGEN KLEI, EROSIEKLASSE 1

STRUINPAD, BREED 1,50m.

AANPLANTEN ZACHTHOUTOOIBOS

BESTAAND RASTER HANDHAVEN

BESTAANDE BOMEN/STRUIKEN

AANBRENGEN RASTER : PAAL (H.O.H. 3m.) + 2 PUNTDRADEN

STOBBENWAL

KLAPHEK AANBRENGEN KLAPHEK, ZIE DETAIL

PLANGRENS

0 10 20 30 40m

Behoort bij besluit van Gedeputeerde Staten van Gelderland, zaaknummer 2012-005571, verzonden op 31 januari 2012

Namens Gedeputeerde Staten van Gelderland,

mr. H. Boerdam
teammanager Vergunningverlening Water Ontgrondingen en Natuur

Rev	Datum	Omschrijving	Getekend	Getoetst ontw. leider
2A	09-03-2012	DEFINITIEF	E.B	
1B	16-01-2012	TER ACCEPTATIE	JVDL	
1A	06-01-2012	EINDCONCEPT	JVDL	
0C	09-12-2011	WIJZIGING OEVER	E.B	
0B	02-12-2011	DEFINITIEF ONTWERP	P.R.	
0A	16-11-2011	DEFINITIEF ONTWERP	P.R.	

Documentstatus: **DEFINITIEF**

Tekeningnummer	Schaal	Formaat	Blad	Aantal	Werk-pakketcode
NR-TEK-SIT-166-2A	1:1000	A0	MW1	3	3.3.3

4 MAATREGELEN NEDERRIJN

Zaaknummer: 31035845

Opdrachtgever: RWS

NINA NUL SLACHTOFFERS NUL ACCIDENTEN

Fase	Locatie	Onderwerp
DO	Middelwaard	DEFINITIEF ONTWERP (SITUATIE WESTZIJDE)

Boskalis bv

	Naam	Paraaf	Datum
Getoetst ON	M. Balke		09-03-2012
Vrijgegeven ON	D.J. Zwemmer		09-03-2012
Geaccepteerd OG			-:-/-:-:-

Plotdatum: 14-3-2012 14:56:23

NR-TEK-SIT-166-2a.dwg