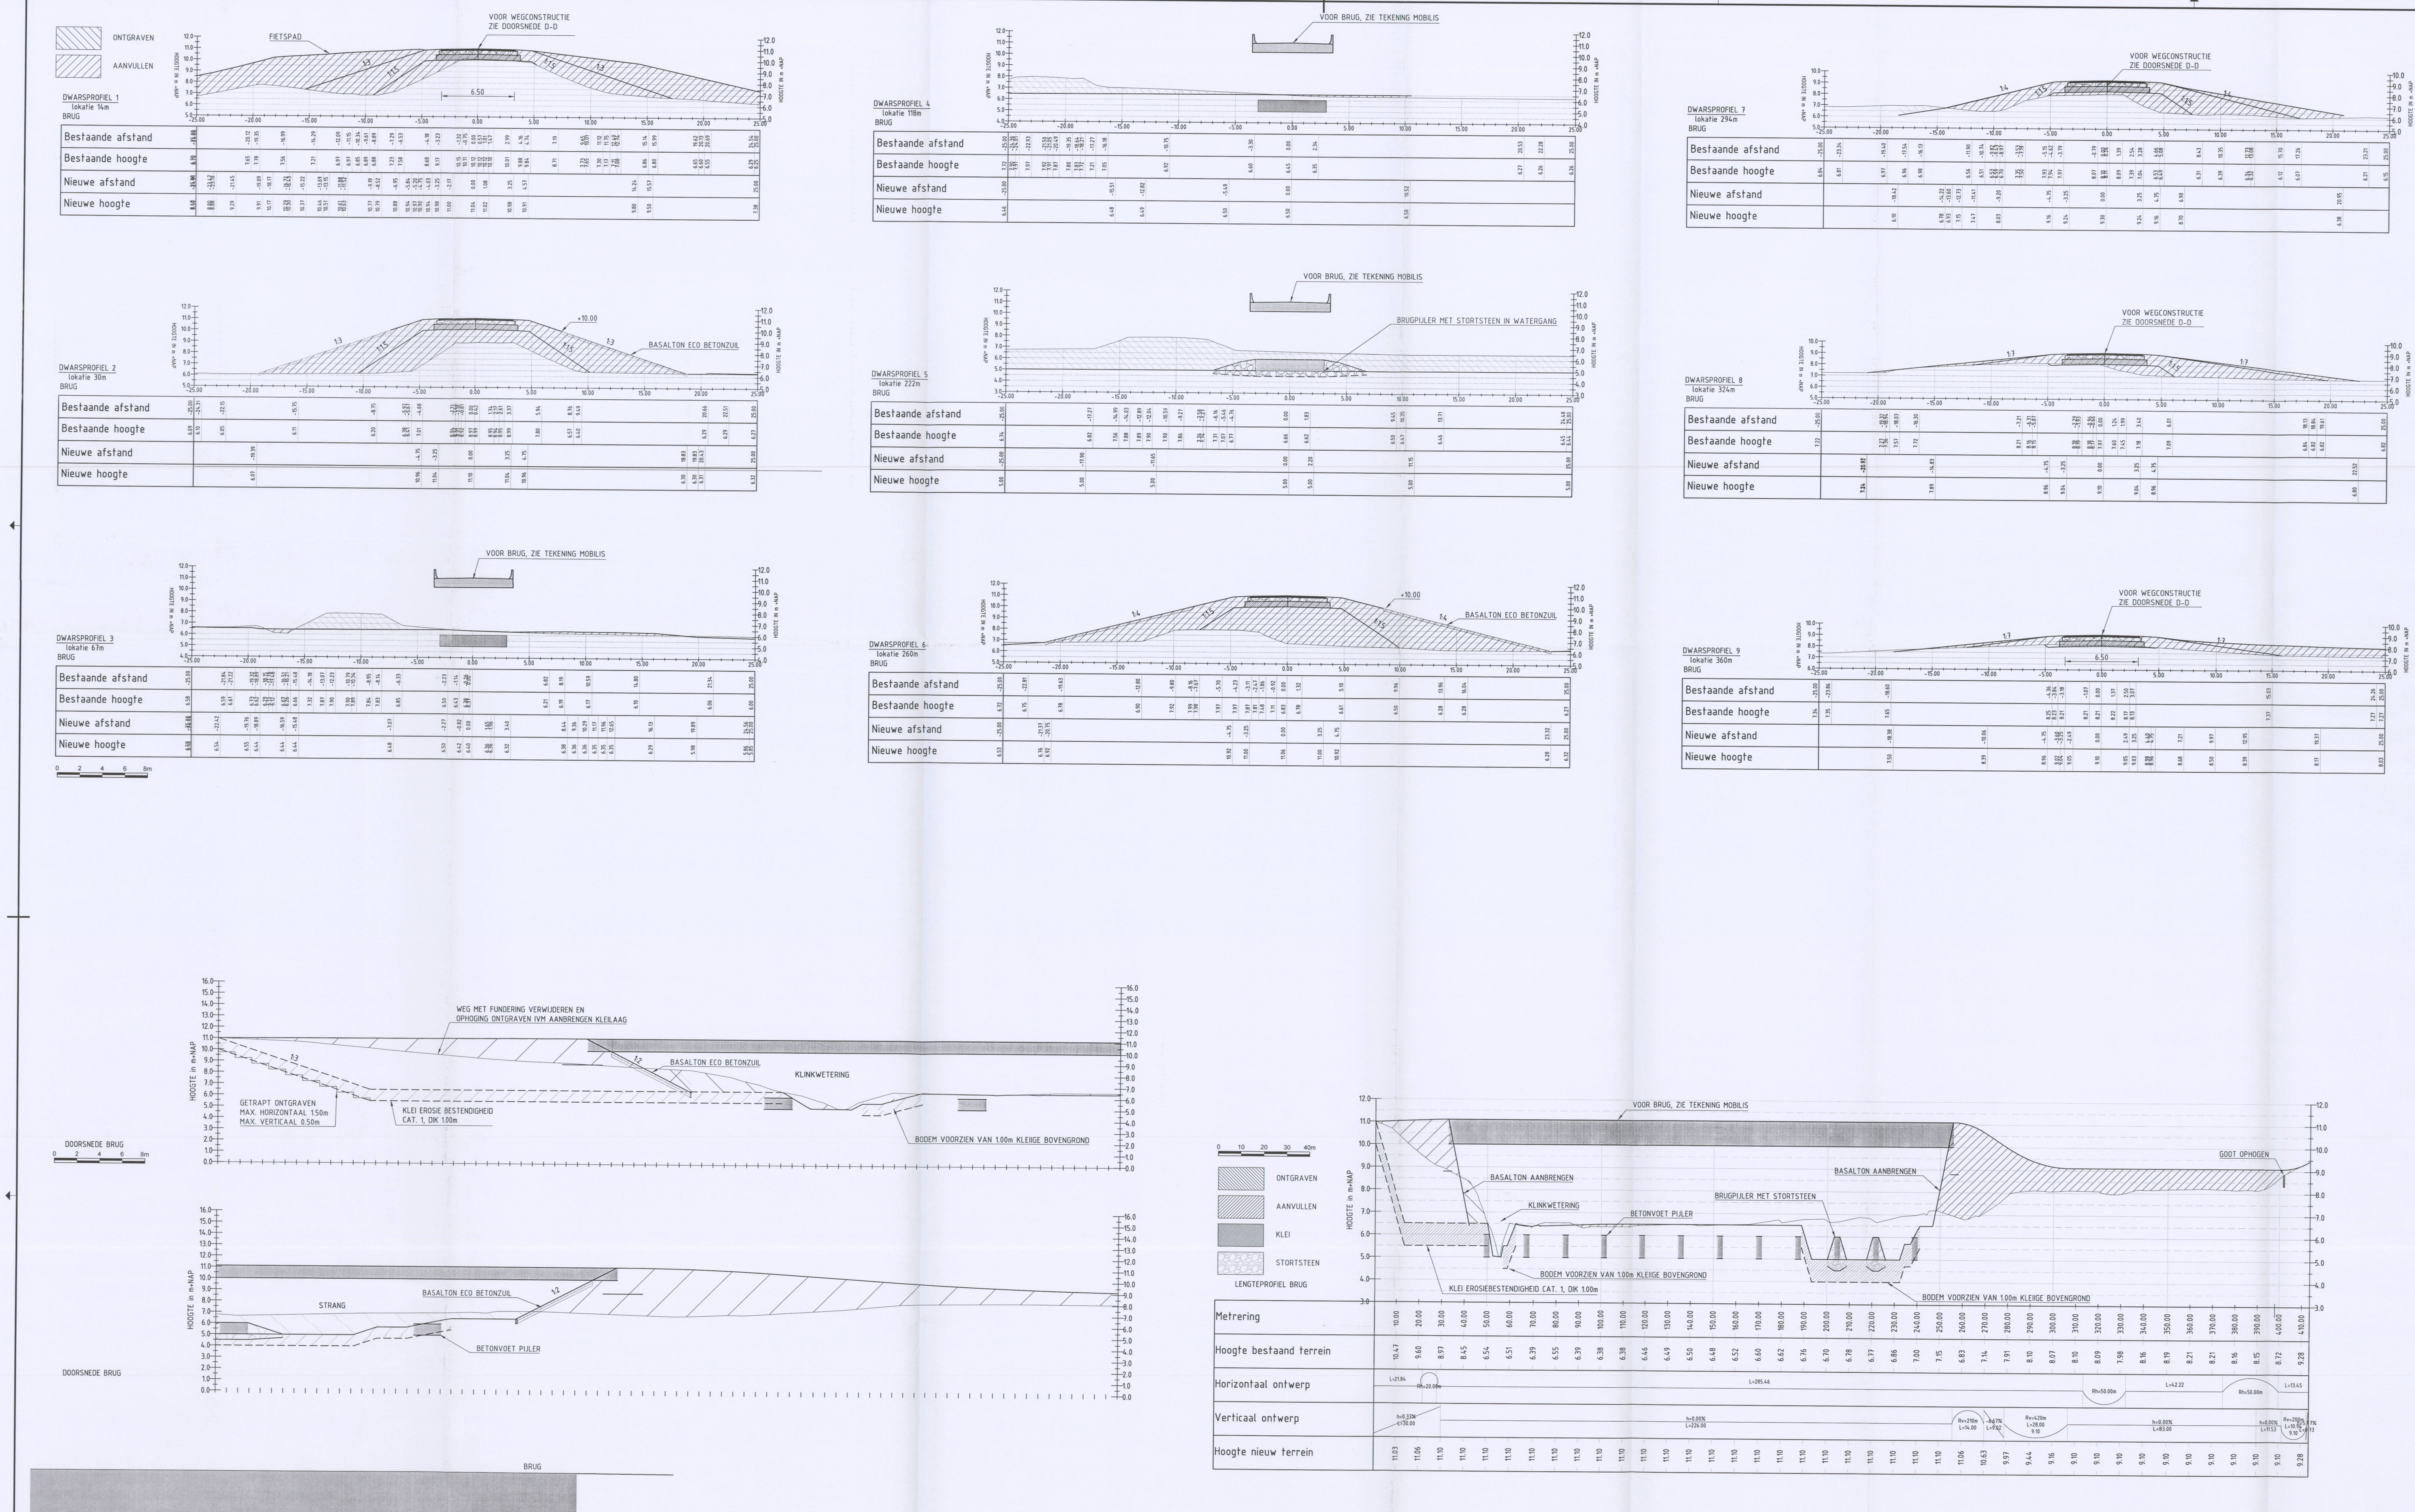

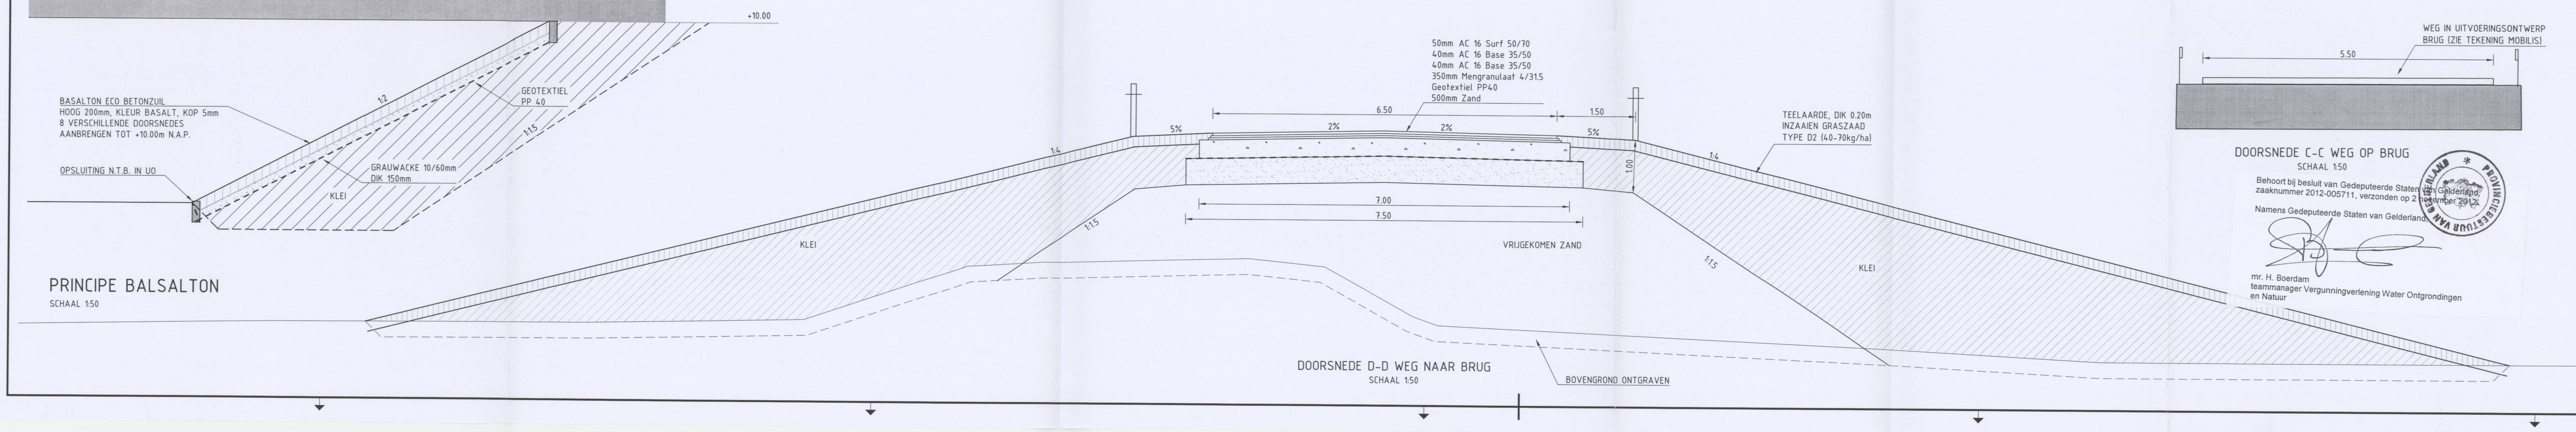

Behoort bij besluit van Gedeputeerde Staten van Gelderland, zaakummer 2012-005711, verzonden op 2 november 2012
Namens Gedeputeerde Staten van Gelderland,
mr. H. Boerdam
teammanager Vergunningverlening Water Ontgrondingen en Natuur

Rev	Datum	Omschrijving	Getekend	Getoetst ontw. leider
2C	12-10-2012	ZIENSWIJZE	E.B	
2B	03-05-2012	VERWERKING OPMERKINGEN BEVOEGD GEZAG	E.B	
2A	09-03-2012	DEFINITIEF	E.B	
1B	16-01-2012	TER ACCEPTATIE	E.B	
1A	11-01-2012	EINDCONCEPT	E.B	LH
0B	03-01-2012	CONCEPT	E.B	
0A	13-12-2011	WAQUA MODEL	E.B	

Documentstatus: DEFINITIEF

Tekeningnummer	Schaal	Formaat	Blad	Aantal	Werk pakketcode
NR-TEK-DWP-201-2C	1:200	A0	DWP		3.3.2

4 MAATREGELEN NEDERRIJN

Zaaknummer: 31035845

Opdrachtgever: RWS

Fase: DO — Locatie: Tollewaard — Onderwerp: DWARSPROFIELEN WEG BRUG

	Naam	Paraaf	Datum
Getoetst ON	M. Balke		12-10-2012
Vrijgegeven ON	D.J. Zwemmer	DZ	12-10-2012
Geaccepteerd OG			-

Boskalis

Plotdatum: 15-10-2012 13:59:05

NR-TEK-SIT-196-2c.dwg