8-9-2015

* = max. 30 dB ulgns bouwbesluit

Woonkamer en keuken inblaas vanuit Uber.

Retour via trapgat

Stijgkanaal ø125 naast inbouw-reservoir toilet

Verlaagd plafond in toilet

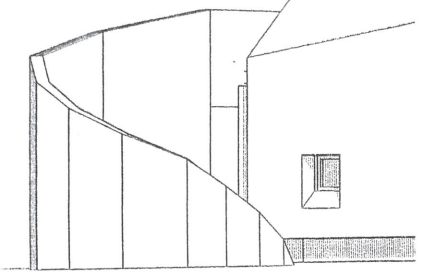

KEUKEN
33.12m²

OPSLAG

kast

WOONKAMER
29.14m²

TERRAS

TERRAS

3933

19337

E

F

D

G

B

A

DEVEKO B.V.
Tel. 0570 62 59 59
Postbus 579
7400 AN DEVENTER

Breukink - Brummen

dd 05-05-2015

Gemeente Brummen

hoort bij besluit van college van Brummen

BESLUIT-2015-3152-woning ventilatiesituatie.pdf

Verdieping

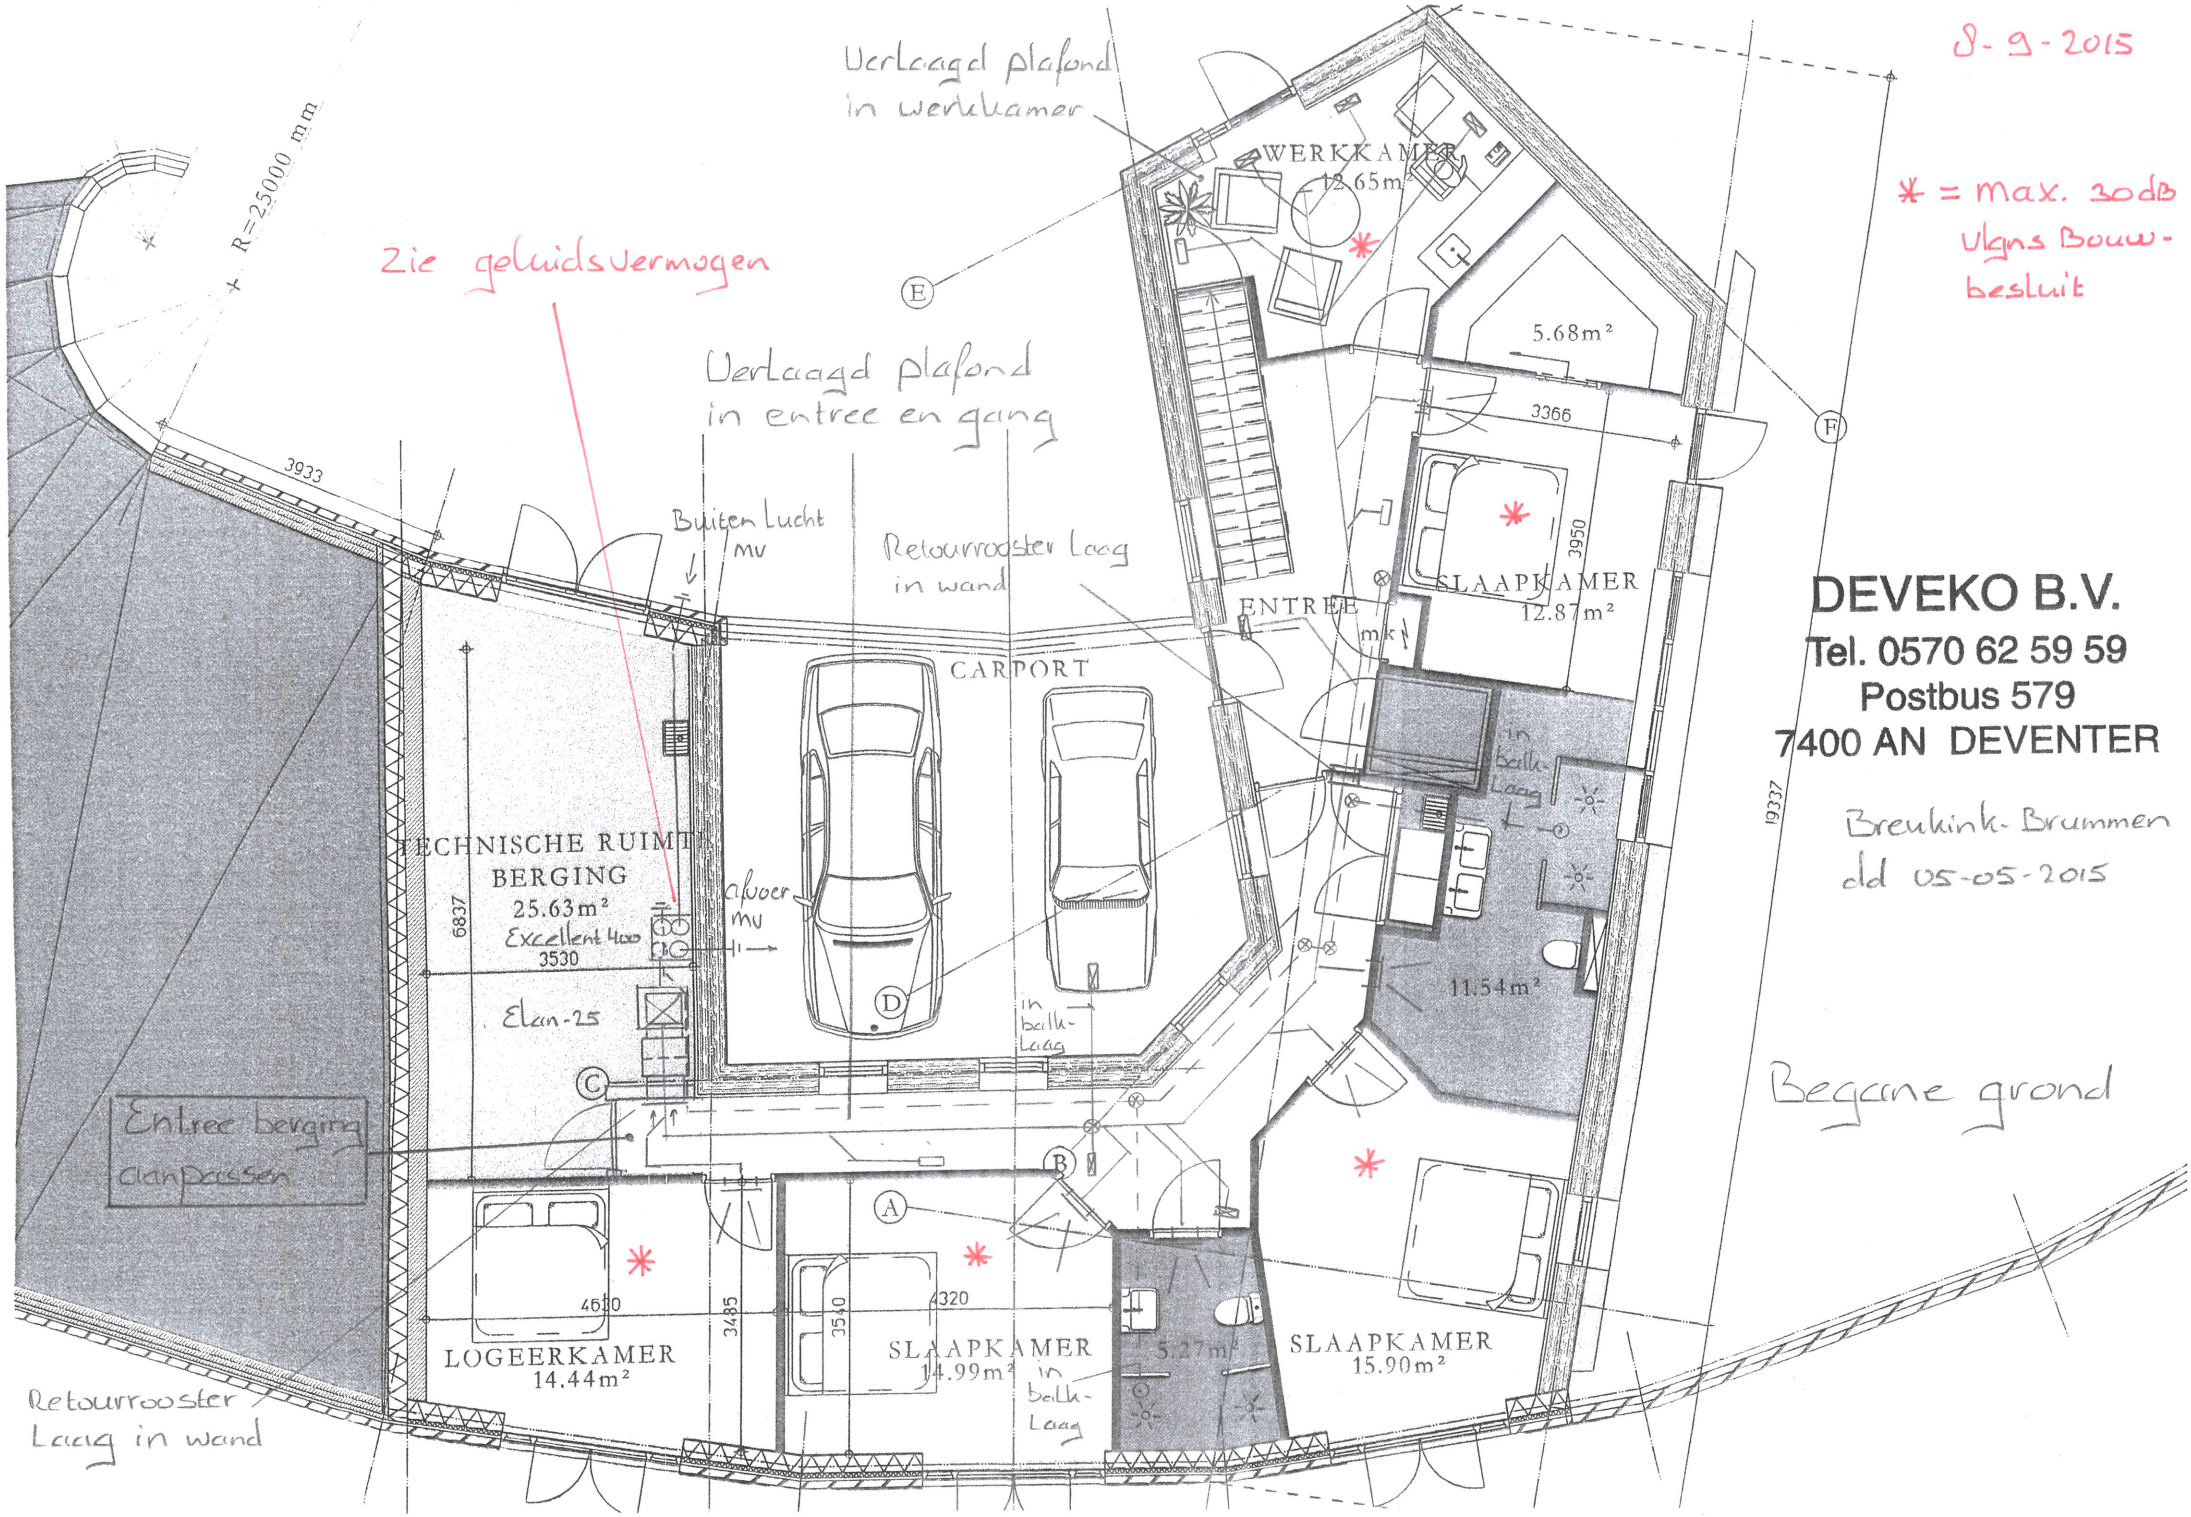
8-9-2015
* = max. 30dB Vlgns Bouw-besluit
Verlaagd plafond in werkkamer
Zie geluidsvermogen
Verlaagd plafond in entree en gang
WERKKAMER 12.65m²
5.68m²
3366
SLAAPKAMER 12.87m²
2950
ENTREE
CARPORT
Buiten Lucht mv
Retourrooster Laag in wand
TECHNISCHE RUIMTE / BERGING 25.63m²
Excellent 400
3530
6837
afvoer mv
Elan-25
in balk-Laag
11.54m²
Entree berging clanpassen
LOGEERKAMER 14.44m²
4610
3485
3540
4320
SLAAPKAMER 14.99m²
5.27m²
SLAAPKAMER 15.90m²
19337
Retourrooster Laag in wand
DEVEKO B.V.
Tel. 0570 62 59 59
Postbus 579
7400 AN DEVENTER
Breukink-Brummen dd 05-05-2015
Begane grond