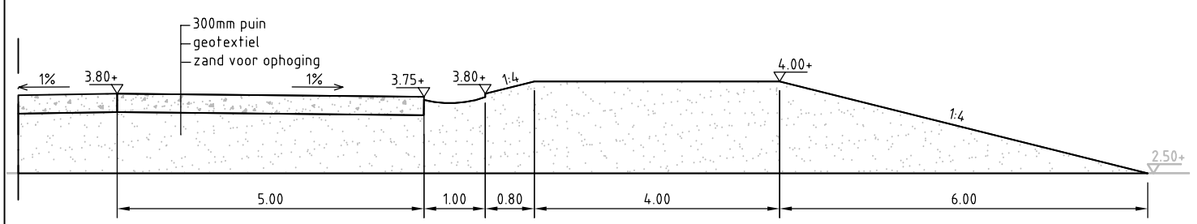

Doorsnede A
Schaal 1:100

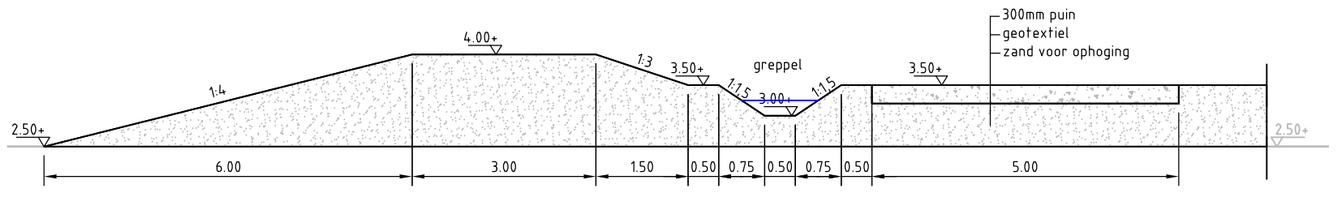

Doorsnede B
Schaal 1:100

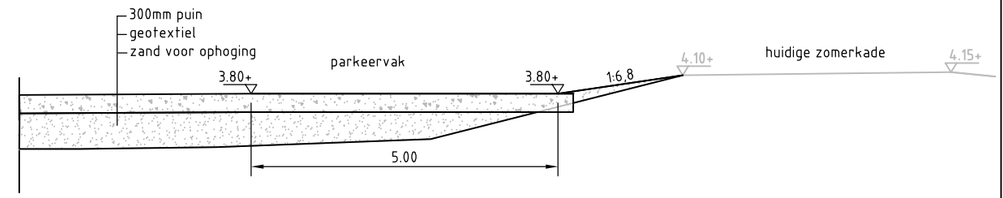

Doorsnede C
Schaal 1:100

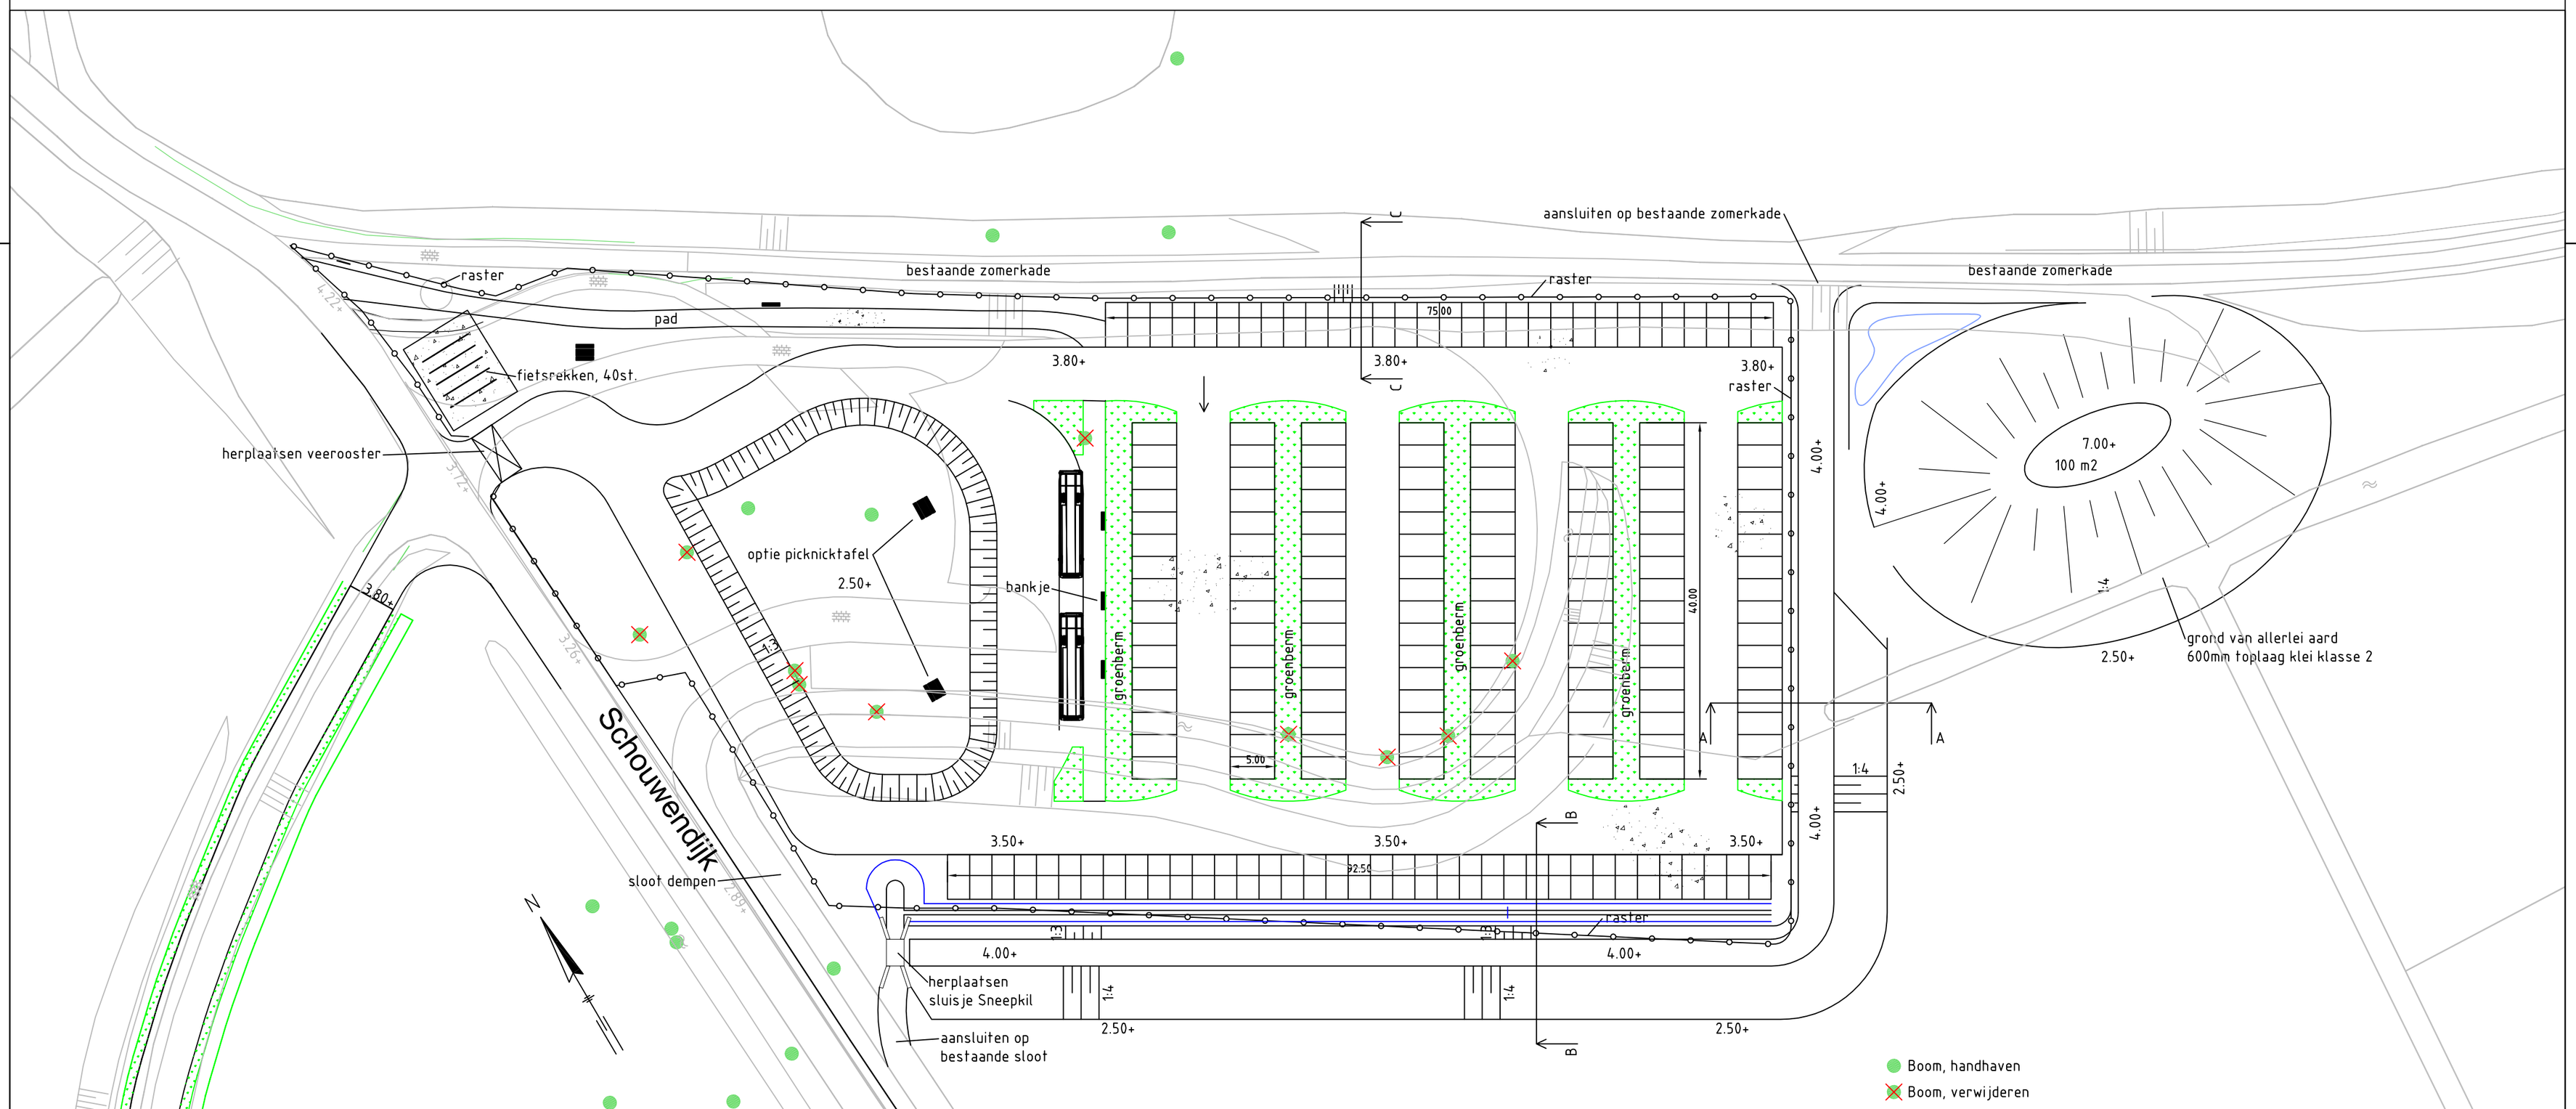

	Versie	Datum	Wijziging	Getekend	Gecontroleerd	Vrijgegeven
	5	13-11-2013	Concept	MOO	HDO	JUD

Van Oord
Marine ingenuity

GMB Ervaar de zekerheid

Combinatie Van Oord - GMB
Jan Blankenweg 2
4207 AN Gorinchem

Munnikenland
Parkeerplaats Loevenstein

Waterschap Rivierenland

Schaal:	1:500
Formaat:	A2
Contractnr:	110264
Tekeningnr:	MNL-TEK-061