Verklaring

- Bestaande maaiveld
- Aan te brengen Kleilaag dikte 0.75m
- Aan te brengen Kleilaag dikte 1.50m
- Zandlaag
- Maximale ontgravingsdiepte

De getoonde hoogtes zijn t.o.v. NAP+

Heerewaarden
DWP DWP-1
Schaal 1:500
Ongewijzigd profiel kleidikte

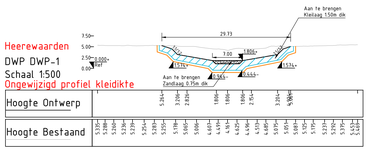

Heerewaarden
DWP DWP-2
Schaal 1:500
Ongewijzigd profiel kleidikte

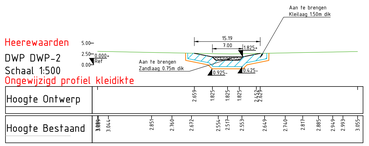

Heerewaarden
DWP DWP-3
Schaal 1:500
Ongewijzigd profiel kleidikte

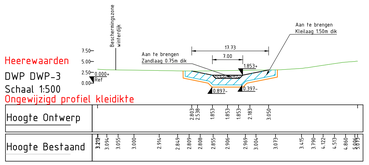

Heerewaarden
DWP DWP-4
Schaal 1:500
Nieuwe kleilaagdikte van 0.75m

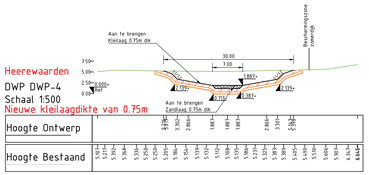

Heerewaarden
DWP 4a
Schaal 1:500
Nieuwe kleilaagdikte van 0.75m

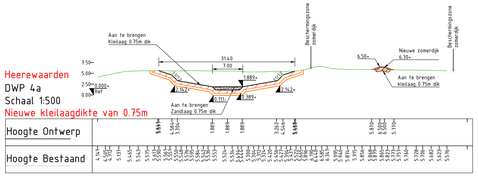

Heerewaarden
DWP DWP-4b
Schaal 1:500
Nieuwe kleilaagdikte van 0.75m

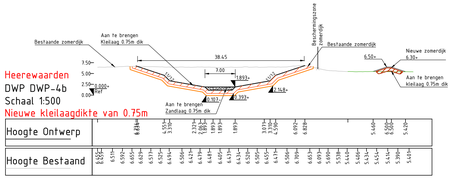

Heerewaarden
DWP 4c
Schaal 1:500
Nieuwe kleilaagdikte van 0.75m

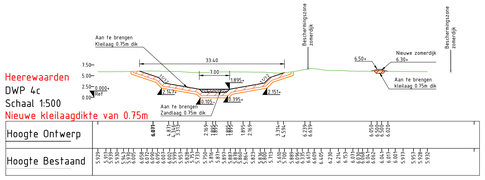

Heerewaarden
DWP 4d
Schaal 1:500
Nieuwe kleilaagdikte van 0.75m

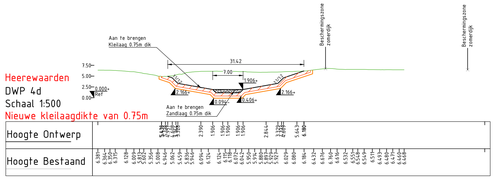

Heerewaarden
DWP DWP-5
Schaal 1:500
Nieuwe kleilaagdikte van 0.75m

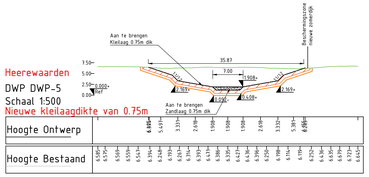

Heerewaarden
DWP 5a
Schaal 1:500
Nieuwe kleilaagdikte van 0.75m

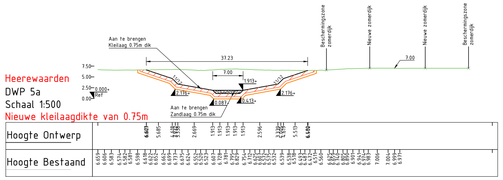

Heerewaarden
DWP-5b
Schaal 1:500
Nieuwe kleilaagdikte van 0.75m

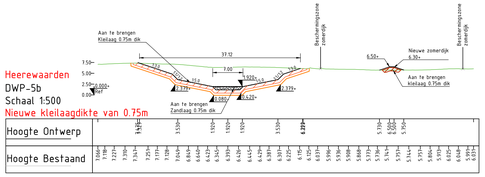

Heerewaarden
DWP DWP-6
Schaal 1:500
Nieuwe kleilaagdikte van 0.75m

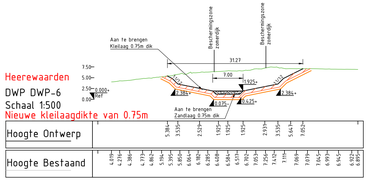

Varikse plaat
DWP DWP-7
Schaal 1:500

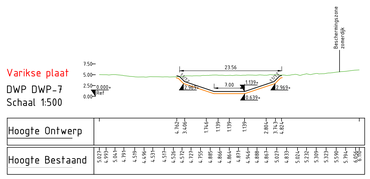

Varikse plaat
DWP DWP-8
Schaal 1:500

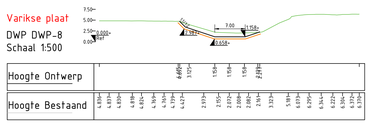

Varikse plaat
DWP DWP-9
Schaal 1:500

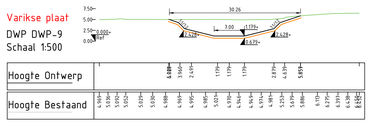

Varikse plaat
DWP DWP-10
Schaal 1:500

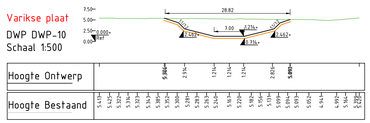

Varikse plaat
DWP DWP-11
Schaal 1:500

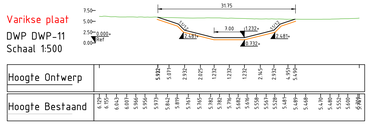

DWP DWP-12
Schaal 1:500

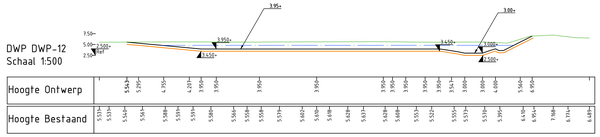

Poelen
DWP DWP-13
Schaal 1:500
Ongewijzigd profiel kleidikte

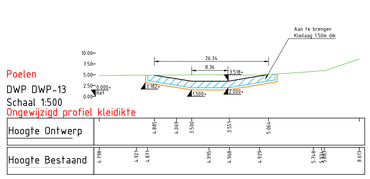

Poelen
DWP DWP-14
Schaal 1:500
Ongewijzigd profiel kleidikte

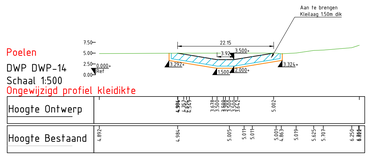

Poelen
DWP DWP-15
Schaal 1:500
Ongewijzigd profiel kleidikte

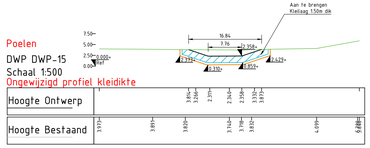

DWP DWP-16
Schaal 1:500
Ongewijzigd profiel kleidikte

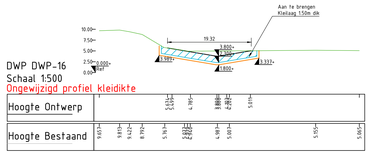

Versie	Datum	Omschrijving	Opsteller	Par.	Verificatie	Par.	Validatie	Par.
2	06-02-2026	[redacted]						
1	09-01-2026							
0	01-07-2025							

Planstudie/voorbereiding realisatie Uiterwaarden

Onderdeel
Dwarsprofielen DO 2.1 KRW Maasdriel

Opdrachtgever
RWS Programma's, Projecten en Onderhoud

Fase

Formaat
A1.0

Schaal
1: 500

Projectnummer
RWS165-0001

Tekeningnummer
2025-1358

Behorende bij doc. nr.

Roermond
Schootsheat 8, 6045 BN Herten
Postbus 14, 6040 AA Roermond

's-Hertogenbosch
Hinthum 151-E, 5246 JK Rosmalen
Postbus 2309, 5202 CH 's-Hertogenbosch

088 - 3366333
info@kragten.nl
www.kragten.nl

kragten