



VERKLARING

- BERGING INHOUD $\pm 6.250 \text{ M}^3$
BODEM HOOGTE $4.00 \text{ M} + \text{NAP}$
WATERLIJN $4.80 \text{ M} +$
- TALUD BERGING
- CORRIDOR $50-70 \text{ M}$
GRASLAND
- SPINDEL AFSLUITER OP
BESTAANDE DUIKER
- BESTAANDE SLOOT
- TOEGANG BERGING
OP IAFRIT
- GRENZ
BESCHERMINGSZONE

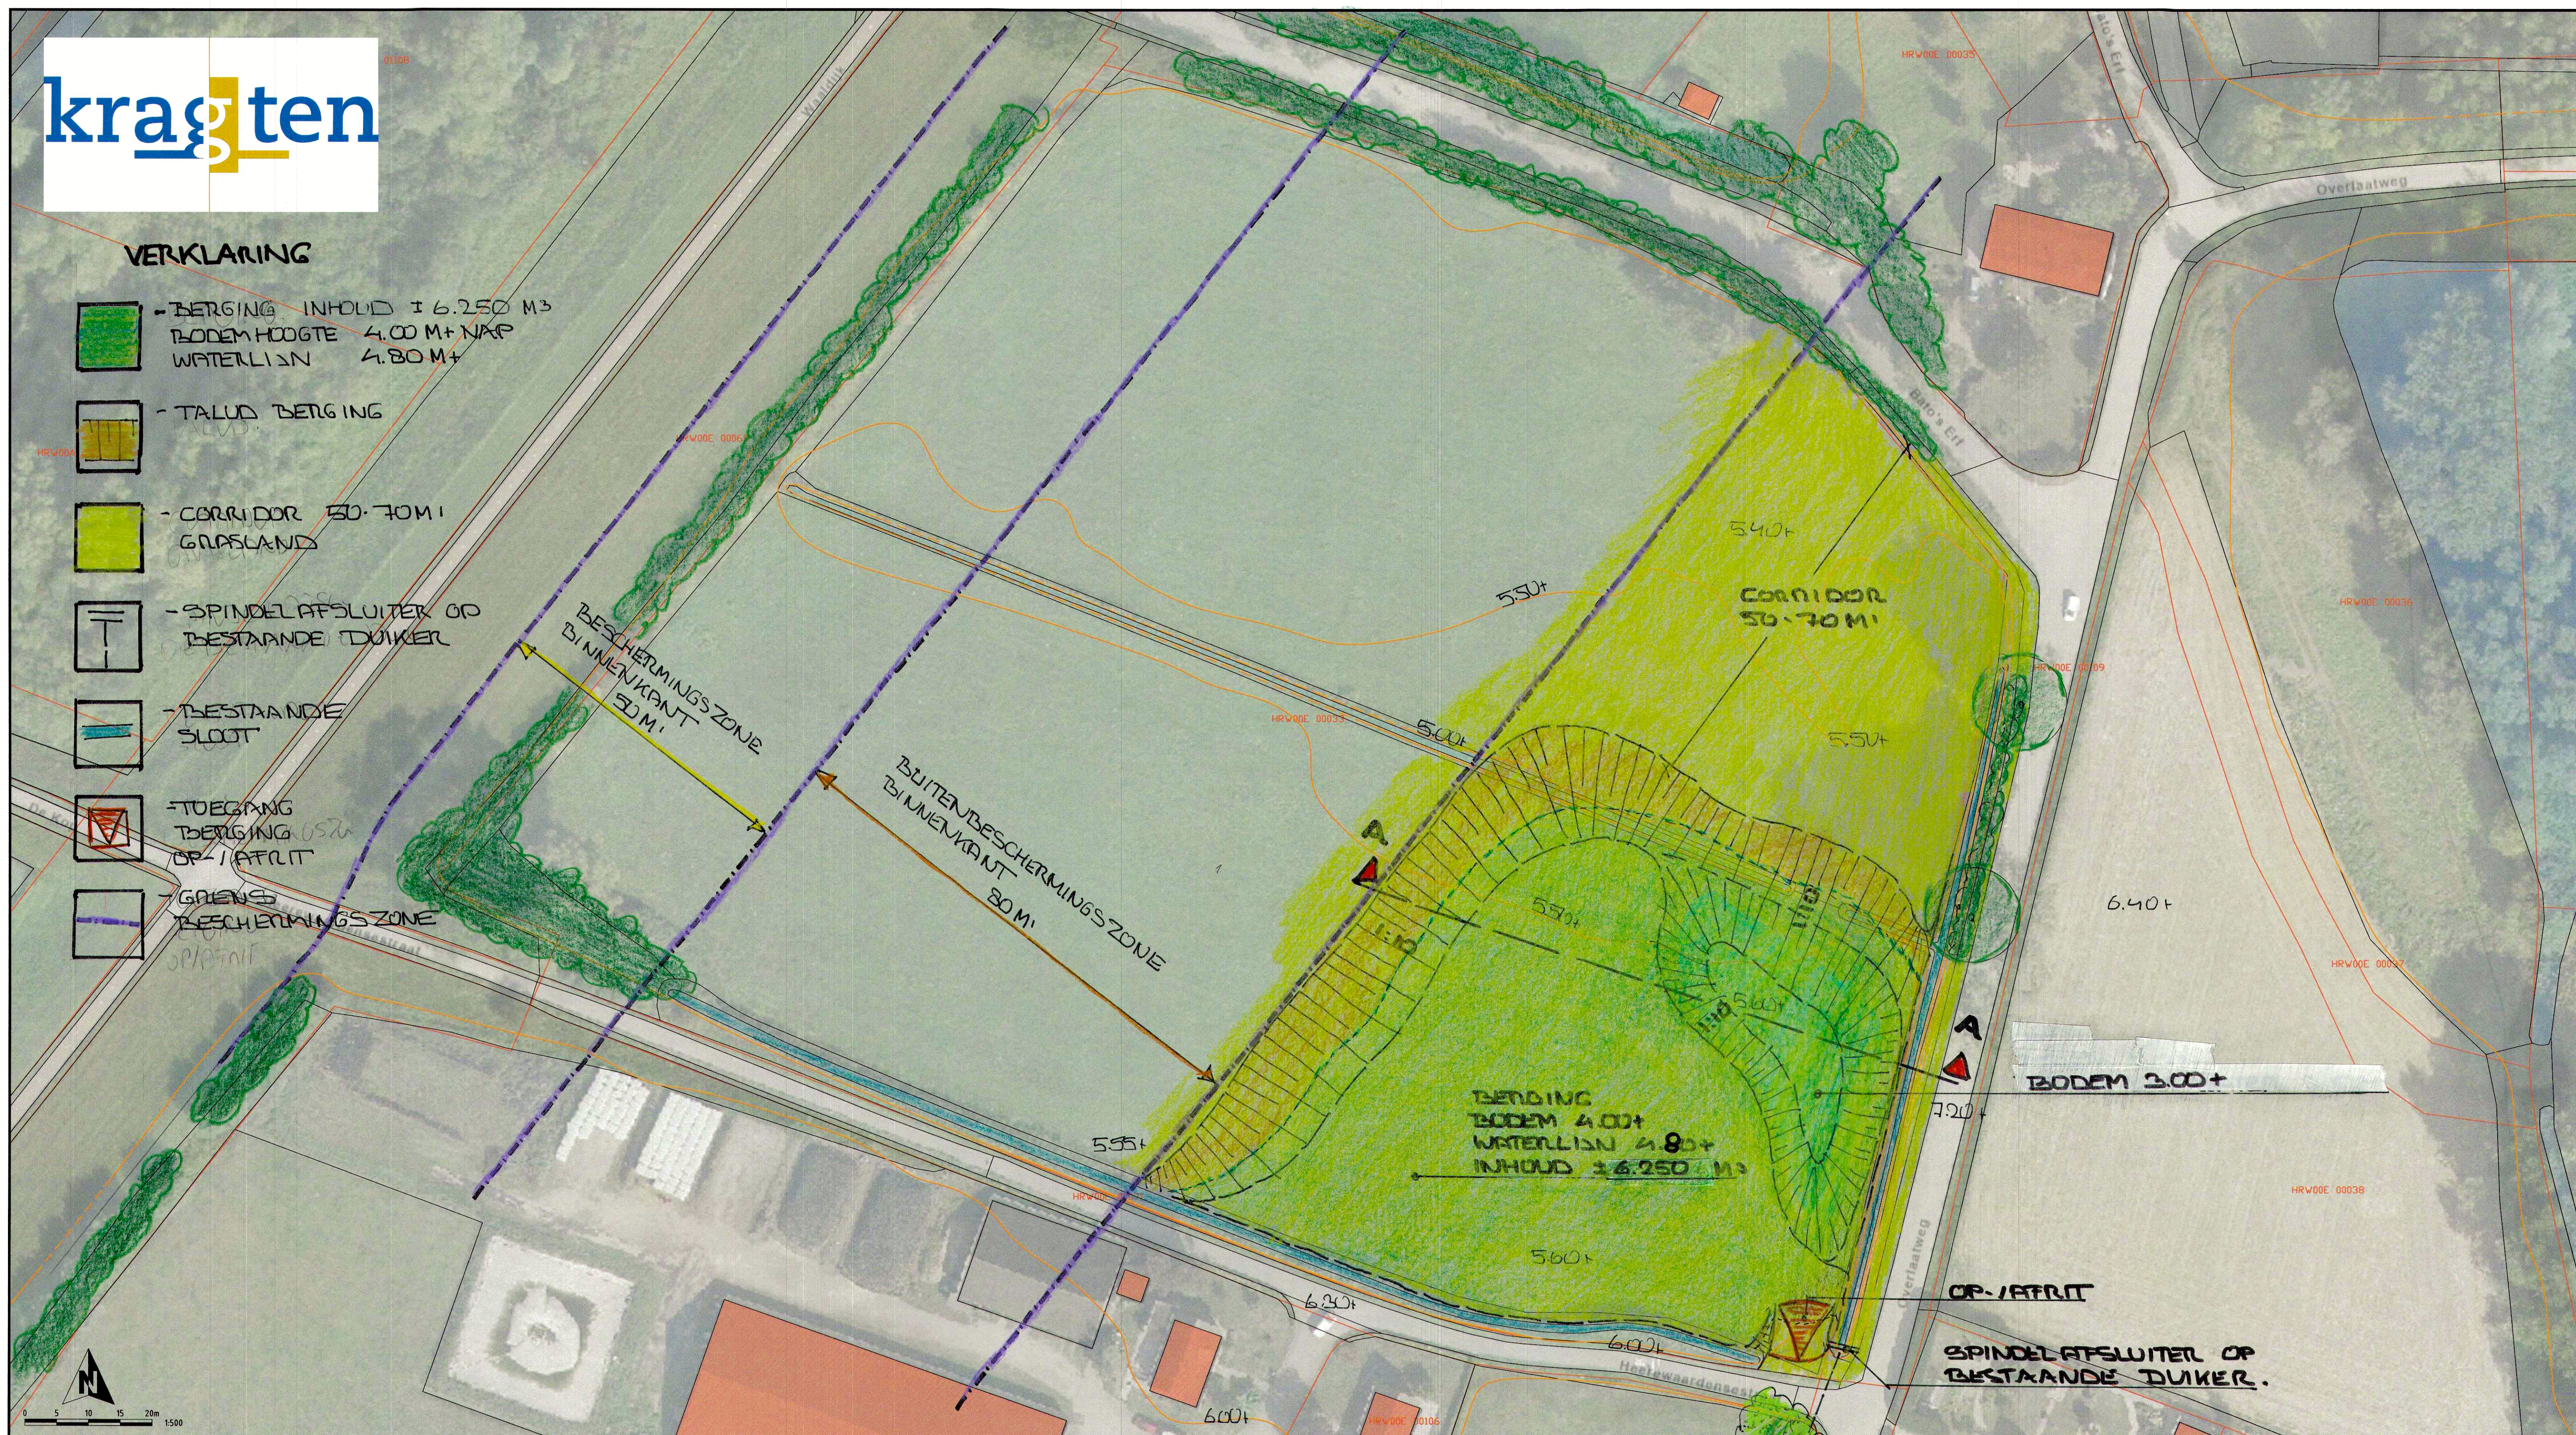

GRENZ
BUITENBESCHERMINGSZONE
BINNENKANT

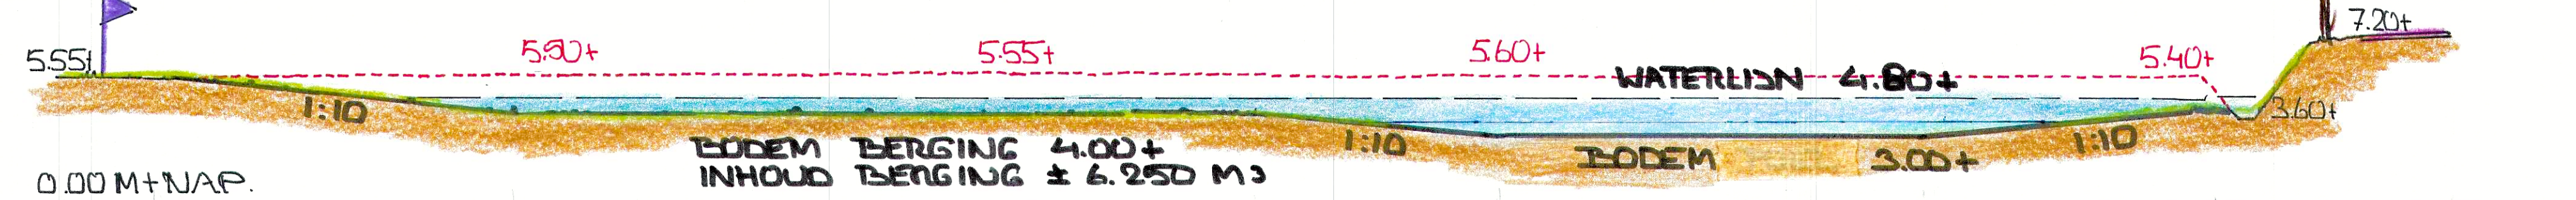

PROFIEL A-A
SCHAAL
1:20
1:200

BERGING MAASDRIEL
SCHETSONTWETP
RVS 165 TEK.NR. 2021-1450
DD.14 OKT. 2021 TSA.
SCHAAL 1:500
DD 11 NOV. 2021
11 MAART 2022