



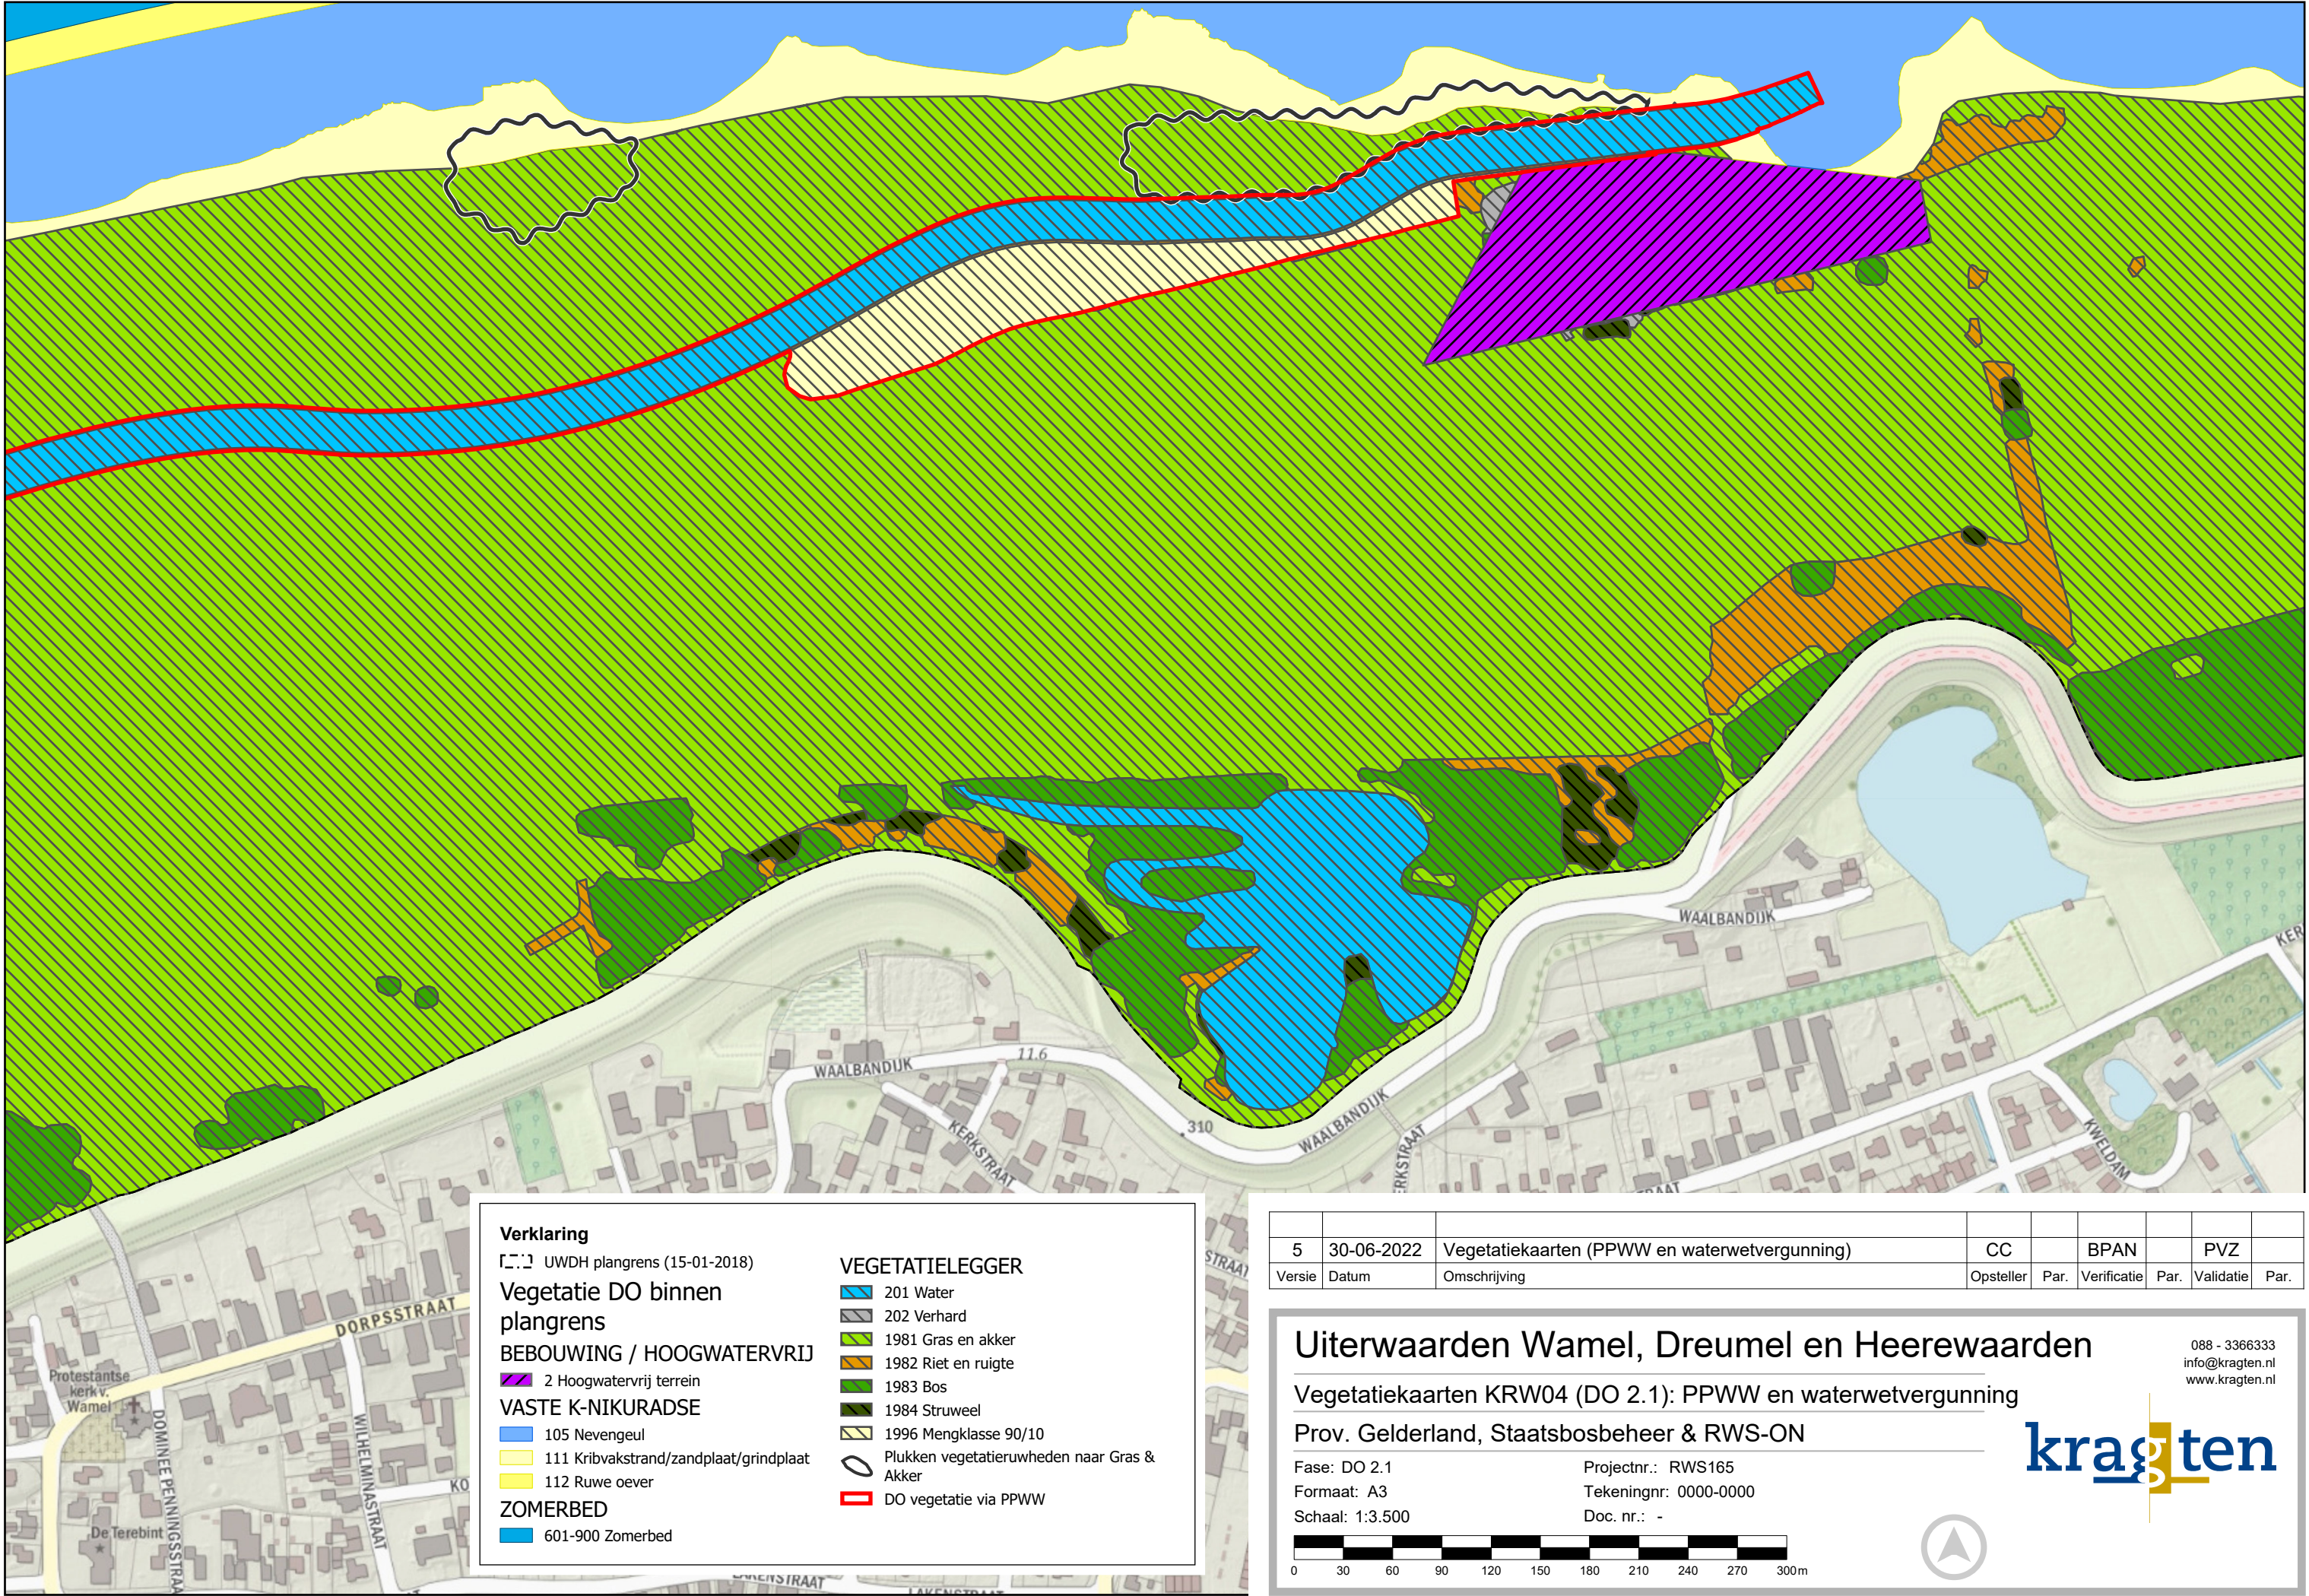

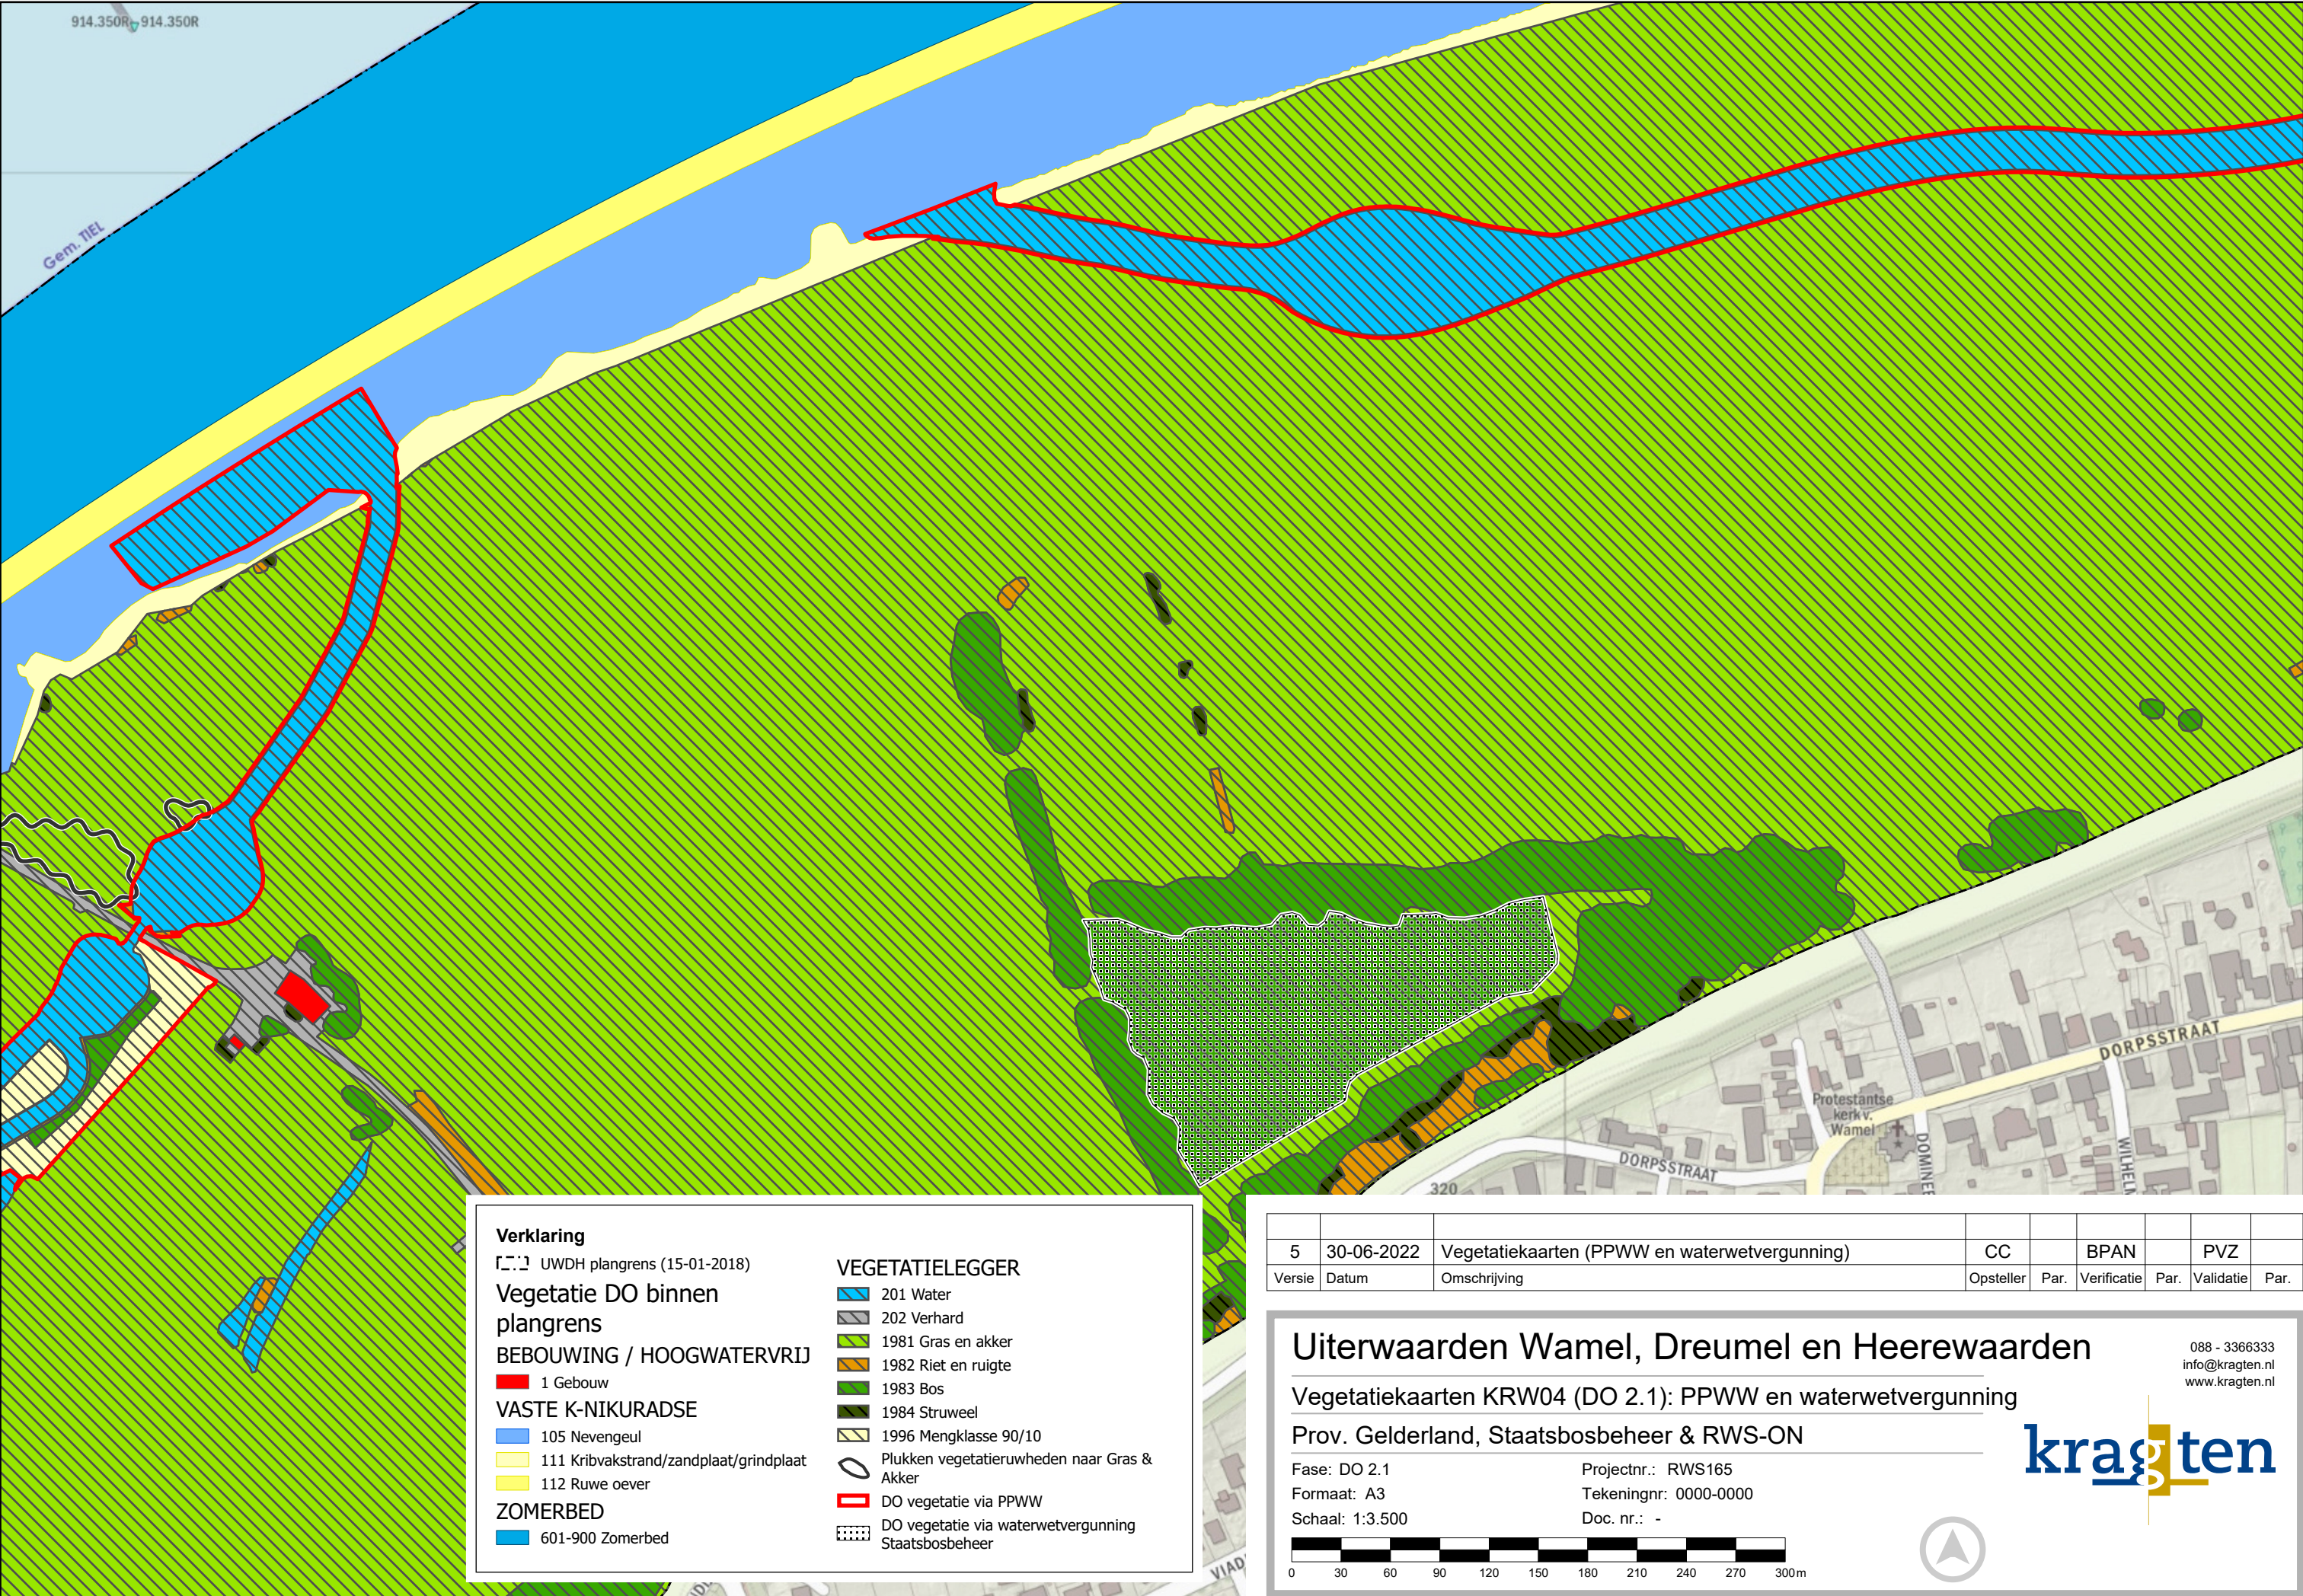

Verklaring

UWDH plangrens (15-01-2018)

Vegetatie DO binnen plangrens

BEBOUWING / HOOGWATERVRIJ

1 Gebouw

VASTE K-NIKURADSE

105 Nevengeul

111 Kribvakstrand/zandplaat/grindplaat

112 Ruwe oever

ZOMERBED

601-900 Zomerbed

VEGETATIELEGGER

201 Water

202 Verhard

1981 Gras en akker

1982 Riet en ruigte

1983 Bos

1984 Struweel

1996 Mengklasse 90/10

Plukken vegetatieruwheden naar Gras & Akker

DO vegetatie via PPWW

DO vegetatie via waterwetvergunning
Staatsbosbeheer

5	30-06-2022	Vegetatiekaarten (PPWW en waterwetvergunning)	CC		BPAN		PVZ	
Versie	Datum	Omschrijving	Opsteller	Par.	Verificatie	Par.	Validatie	Par.

Uiterwaarden Wamel, Dreumel en Heerewaarden

Vegetatiekaarten KRW04 (DO 2.1): PPWW en waterwetvergunning

Prov. Gelderland, Staatsbosbeheer & RWS-ON

Fase: DO 2.1


Formaat: A3

Schaal: 1:3.500

Projectnr.: RWS165


Tekeningnr: 0000-0000

Doc. nr.: -

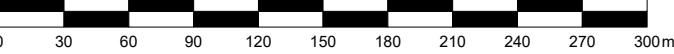

kragten

088 - 3366333
info@kragten.nl
www.kragten.nl

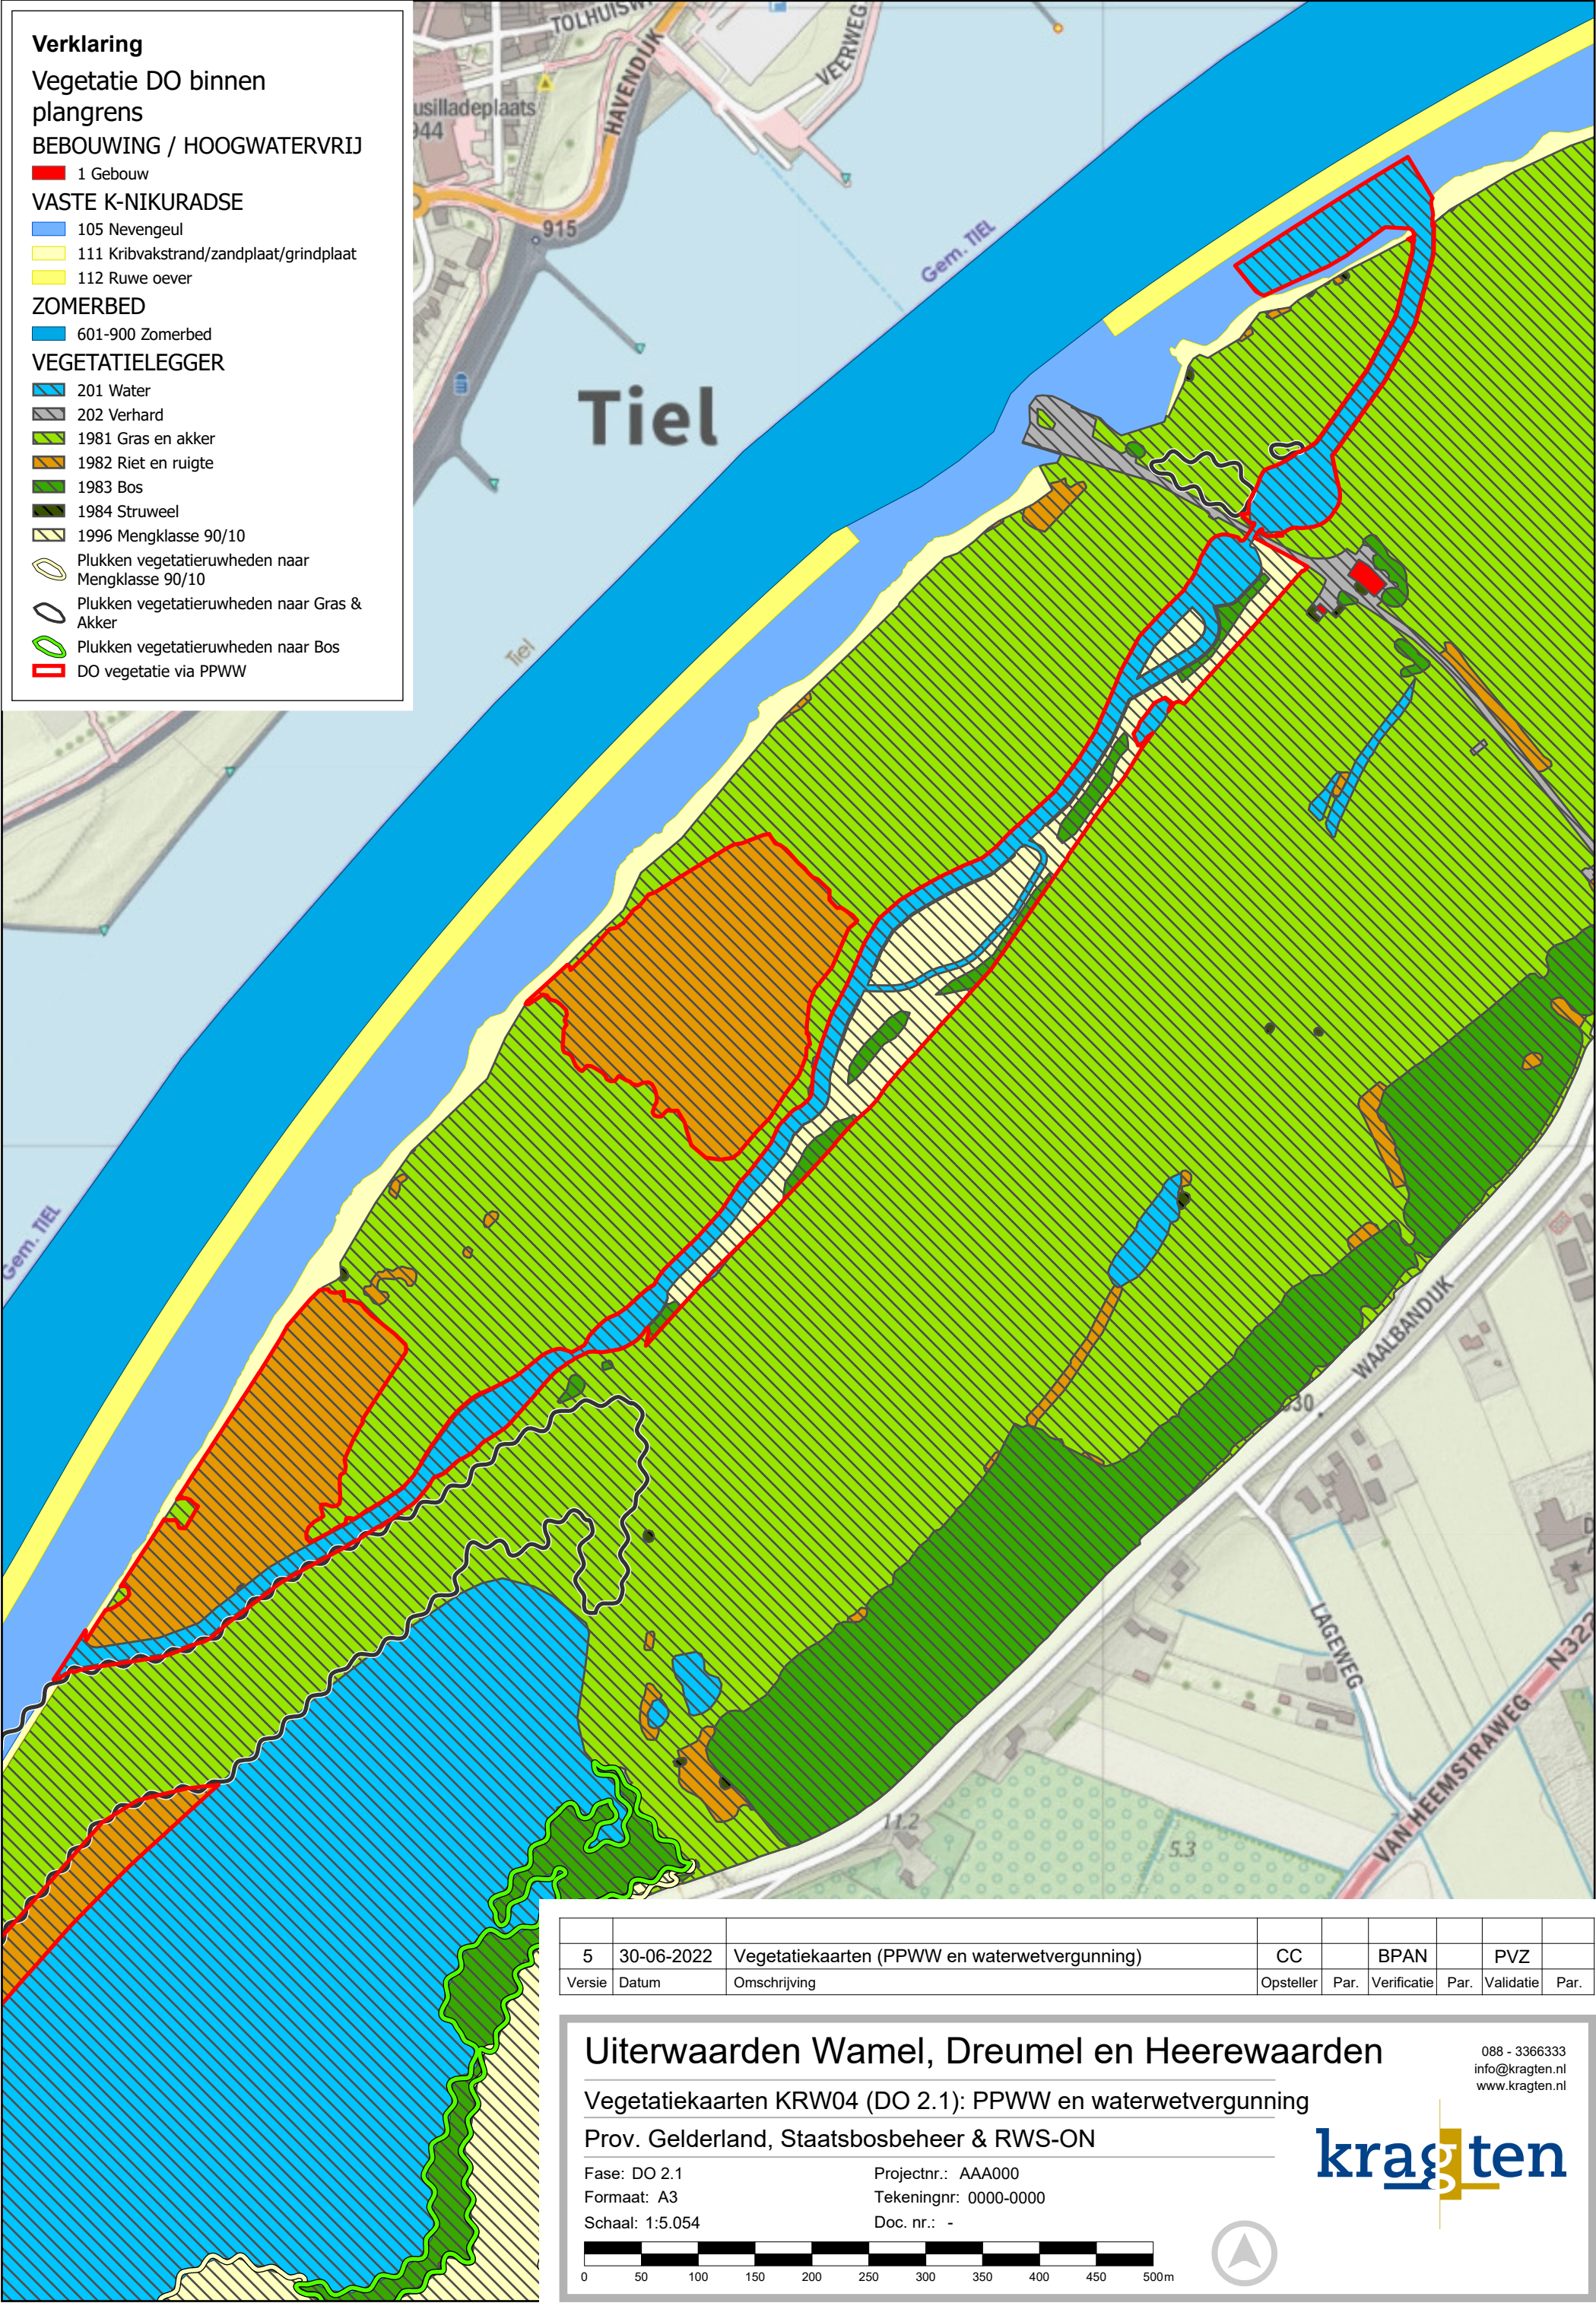


BEBOUWING / HOOGWATERVRIJ

- 1 Gebouw
 2 Hoogwatervrij terrein

 601-900 Zomerbed

 201 Water

-  202 Verhard
-  1981 Gras en akker
-  1982 Riet en ruigte
-  1983 Bos
-  1984 Struweel
-  Plukken vegetatieruwheden naar Mengklasse 90/10
-  Plukken vegetatieruwheden naar Gras & Akker
-  Plukken vegetatieruwheden naar Bos
-  DO vegetatie via PPWW
-  DO vegetatie via waterwetvergunning Staatsbosbeheer

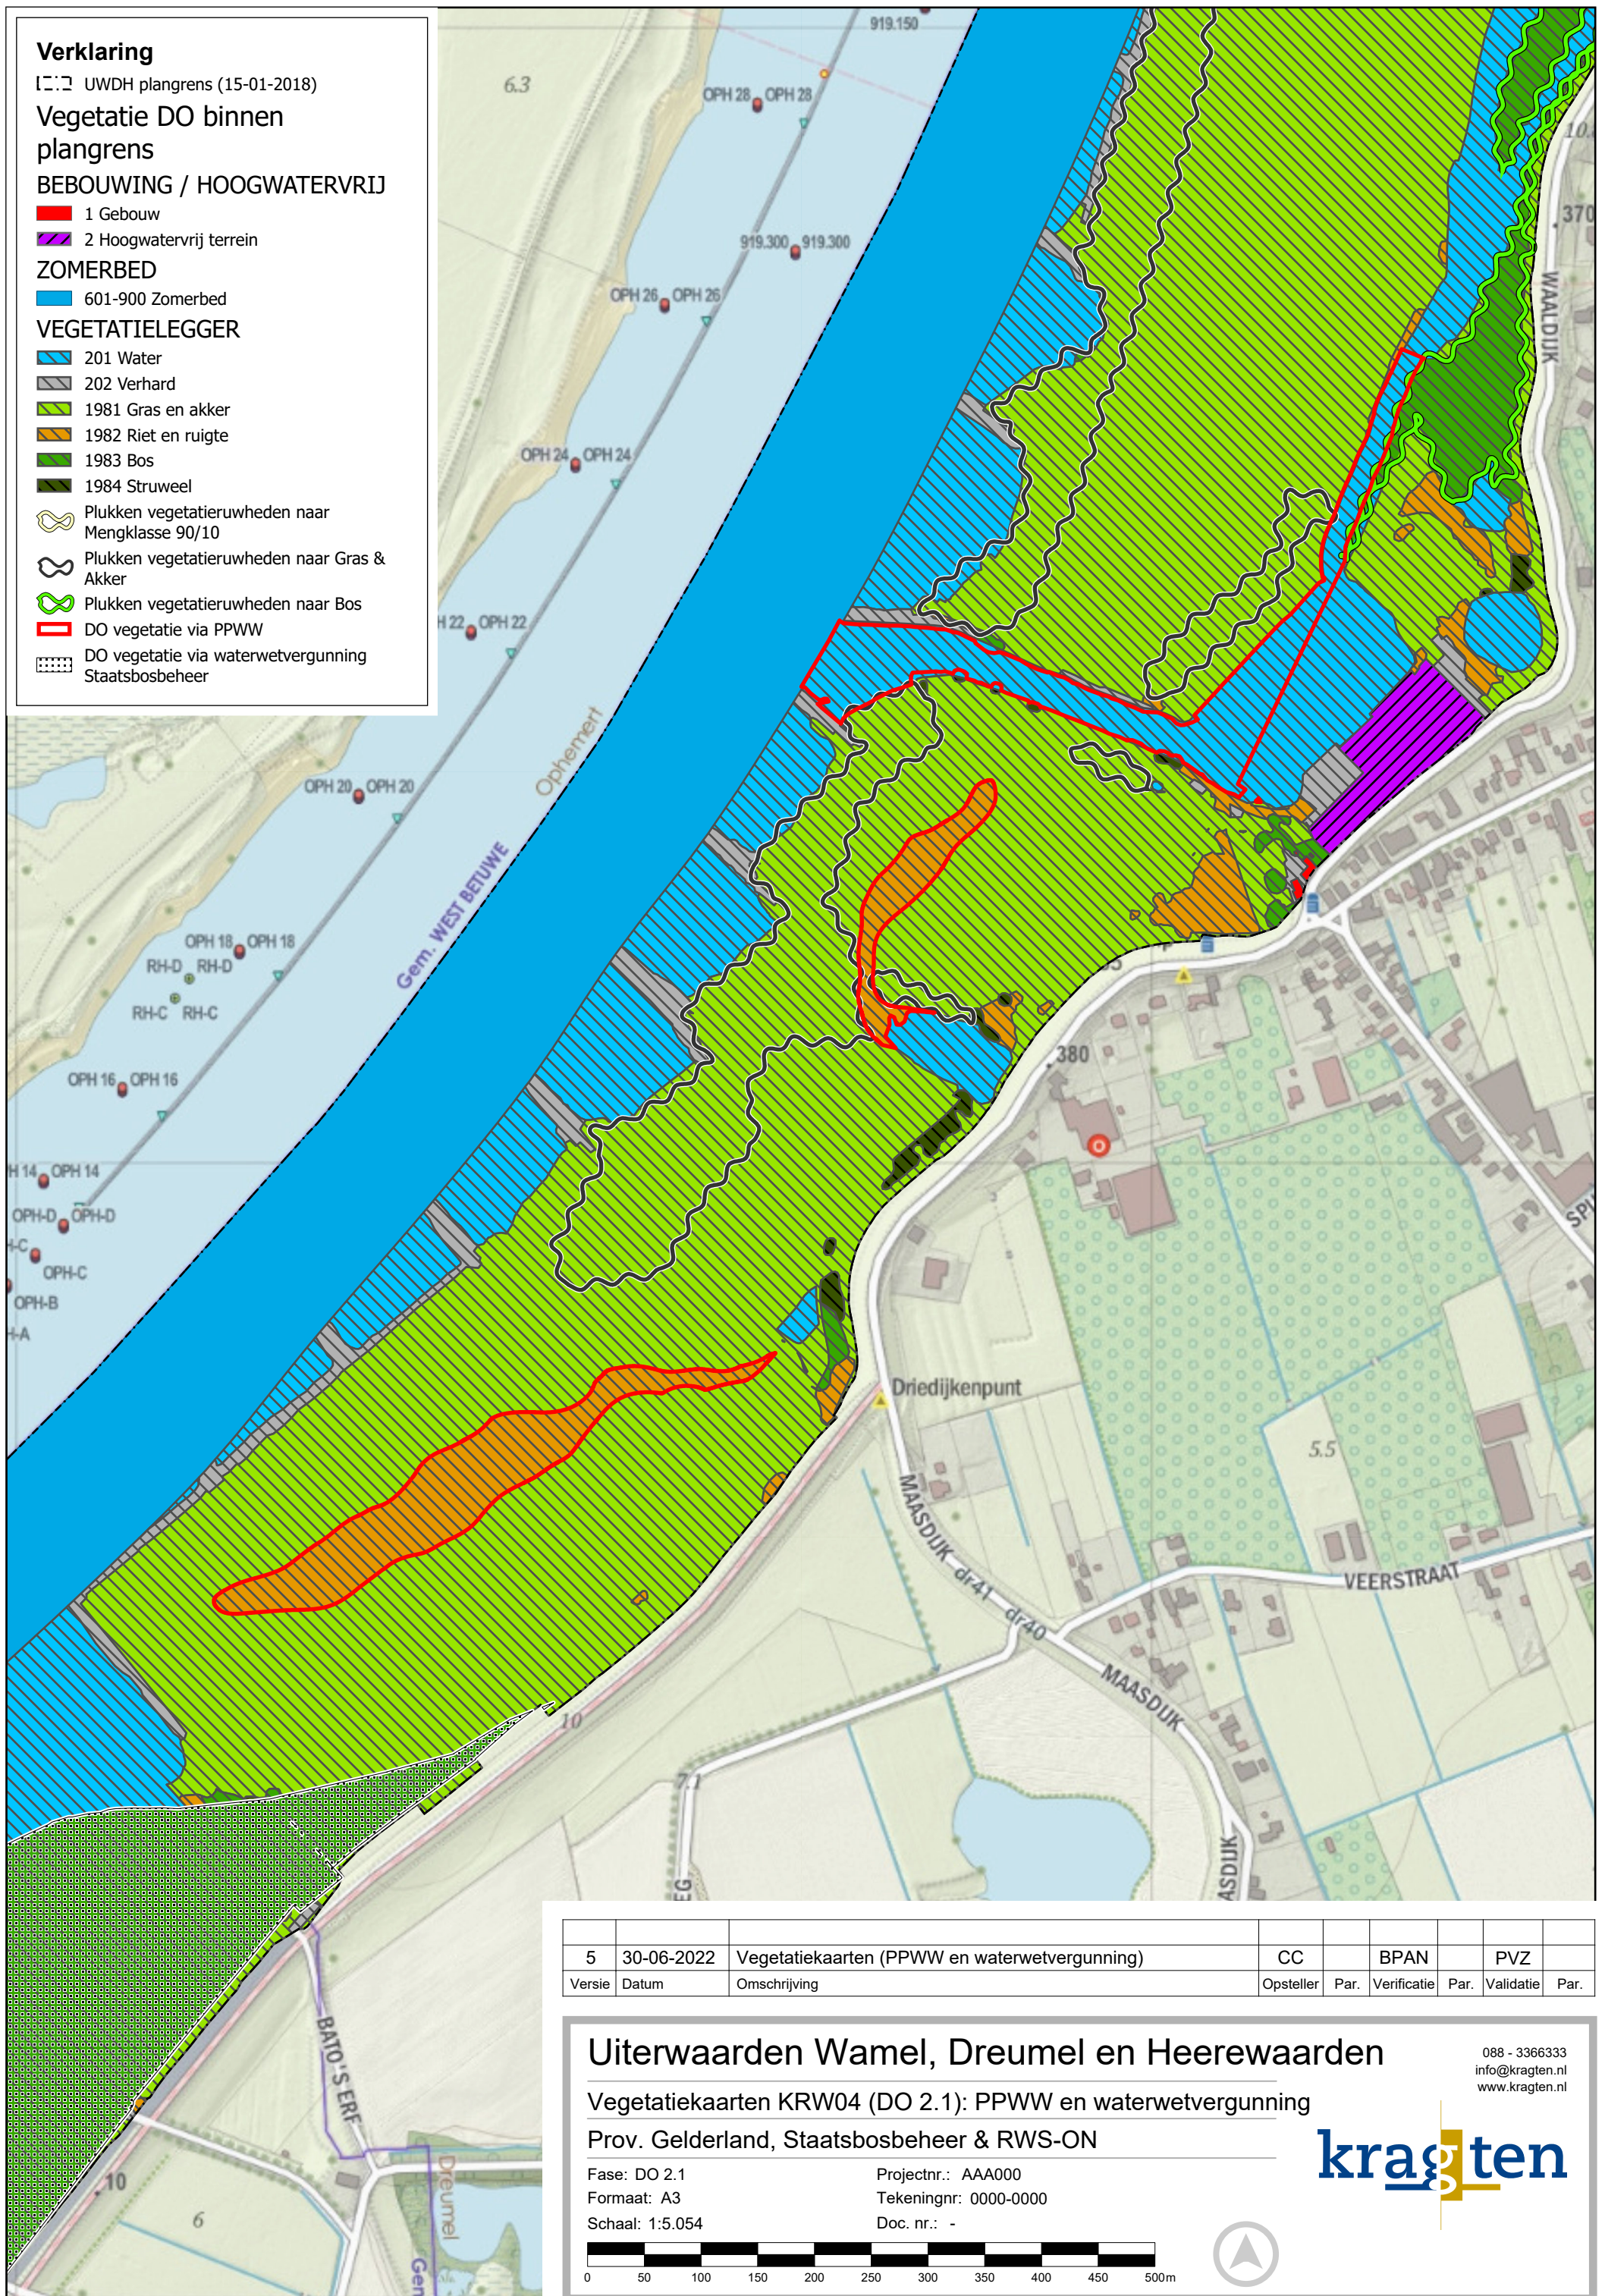

5	30-06-2022	Vegetatiekaarten (PPWW en waterwetvergunning)	CC		BPAN		PVZ	
Versie	Datum	Omschrijving	Opsteller	Par.	Verificatie	Par.	Validatie	Par.

Uiterwaarden Wamel, Dreumel en Heerewaarden

Vegetatiekaarten KRW04 (DO 2.1): PPWW en waterwetvergunning

Prov. Gelderland, Staatsbosbeheer & RWS-ON

Fase: DO 2.1

Formaat: A3

Schaal: 1:5.054


Projectnr.: AAA000

Tekeningnr: 0000-0000

Doc. nr.: -


088 - 3366333
info@kragten.nl
www.kragten.nl

kragten

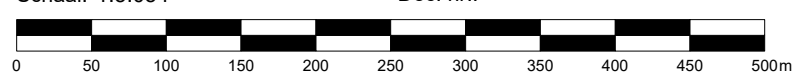

 DO vegetatie via PPWW

 DO vegetatie via waterwetvergunning
Staatsbosbeheer

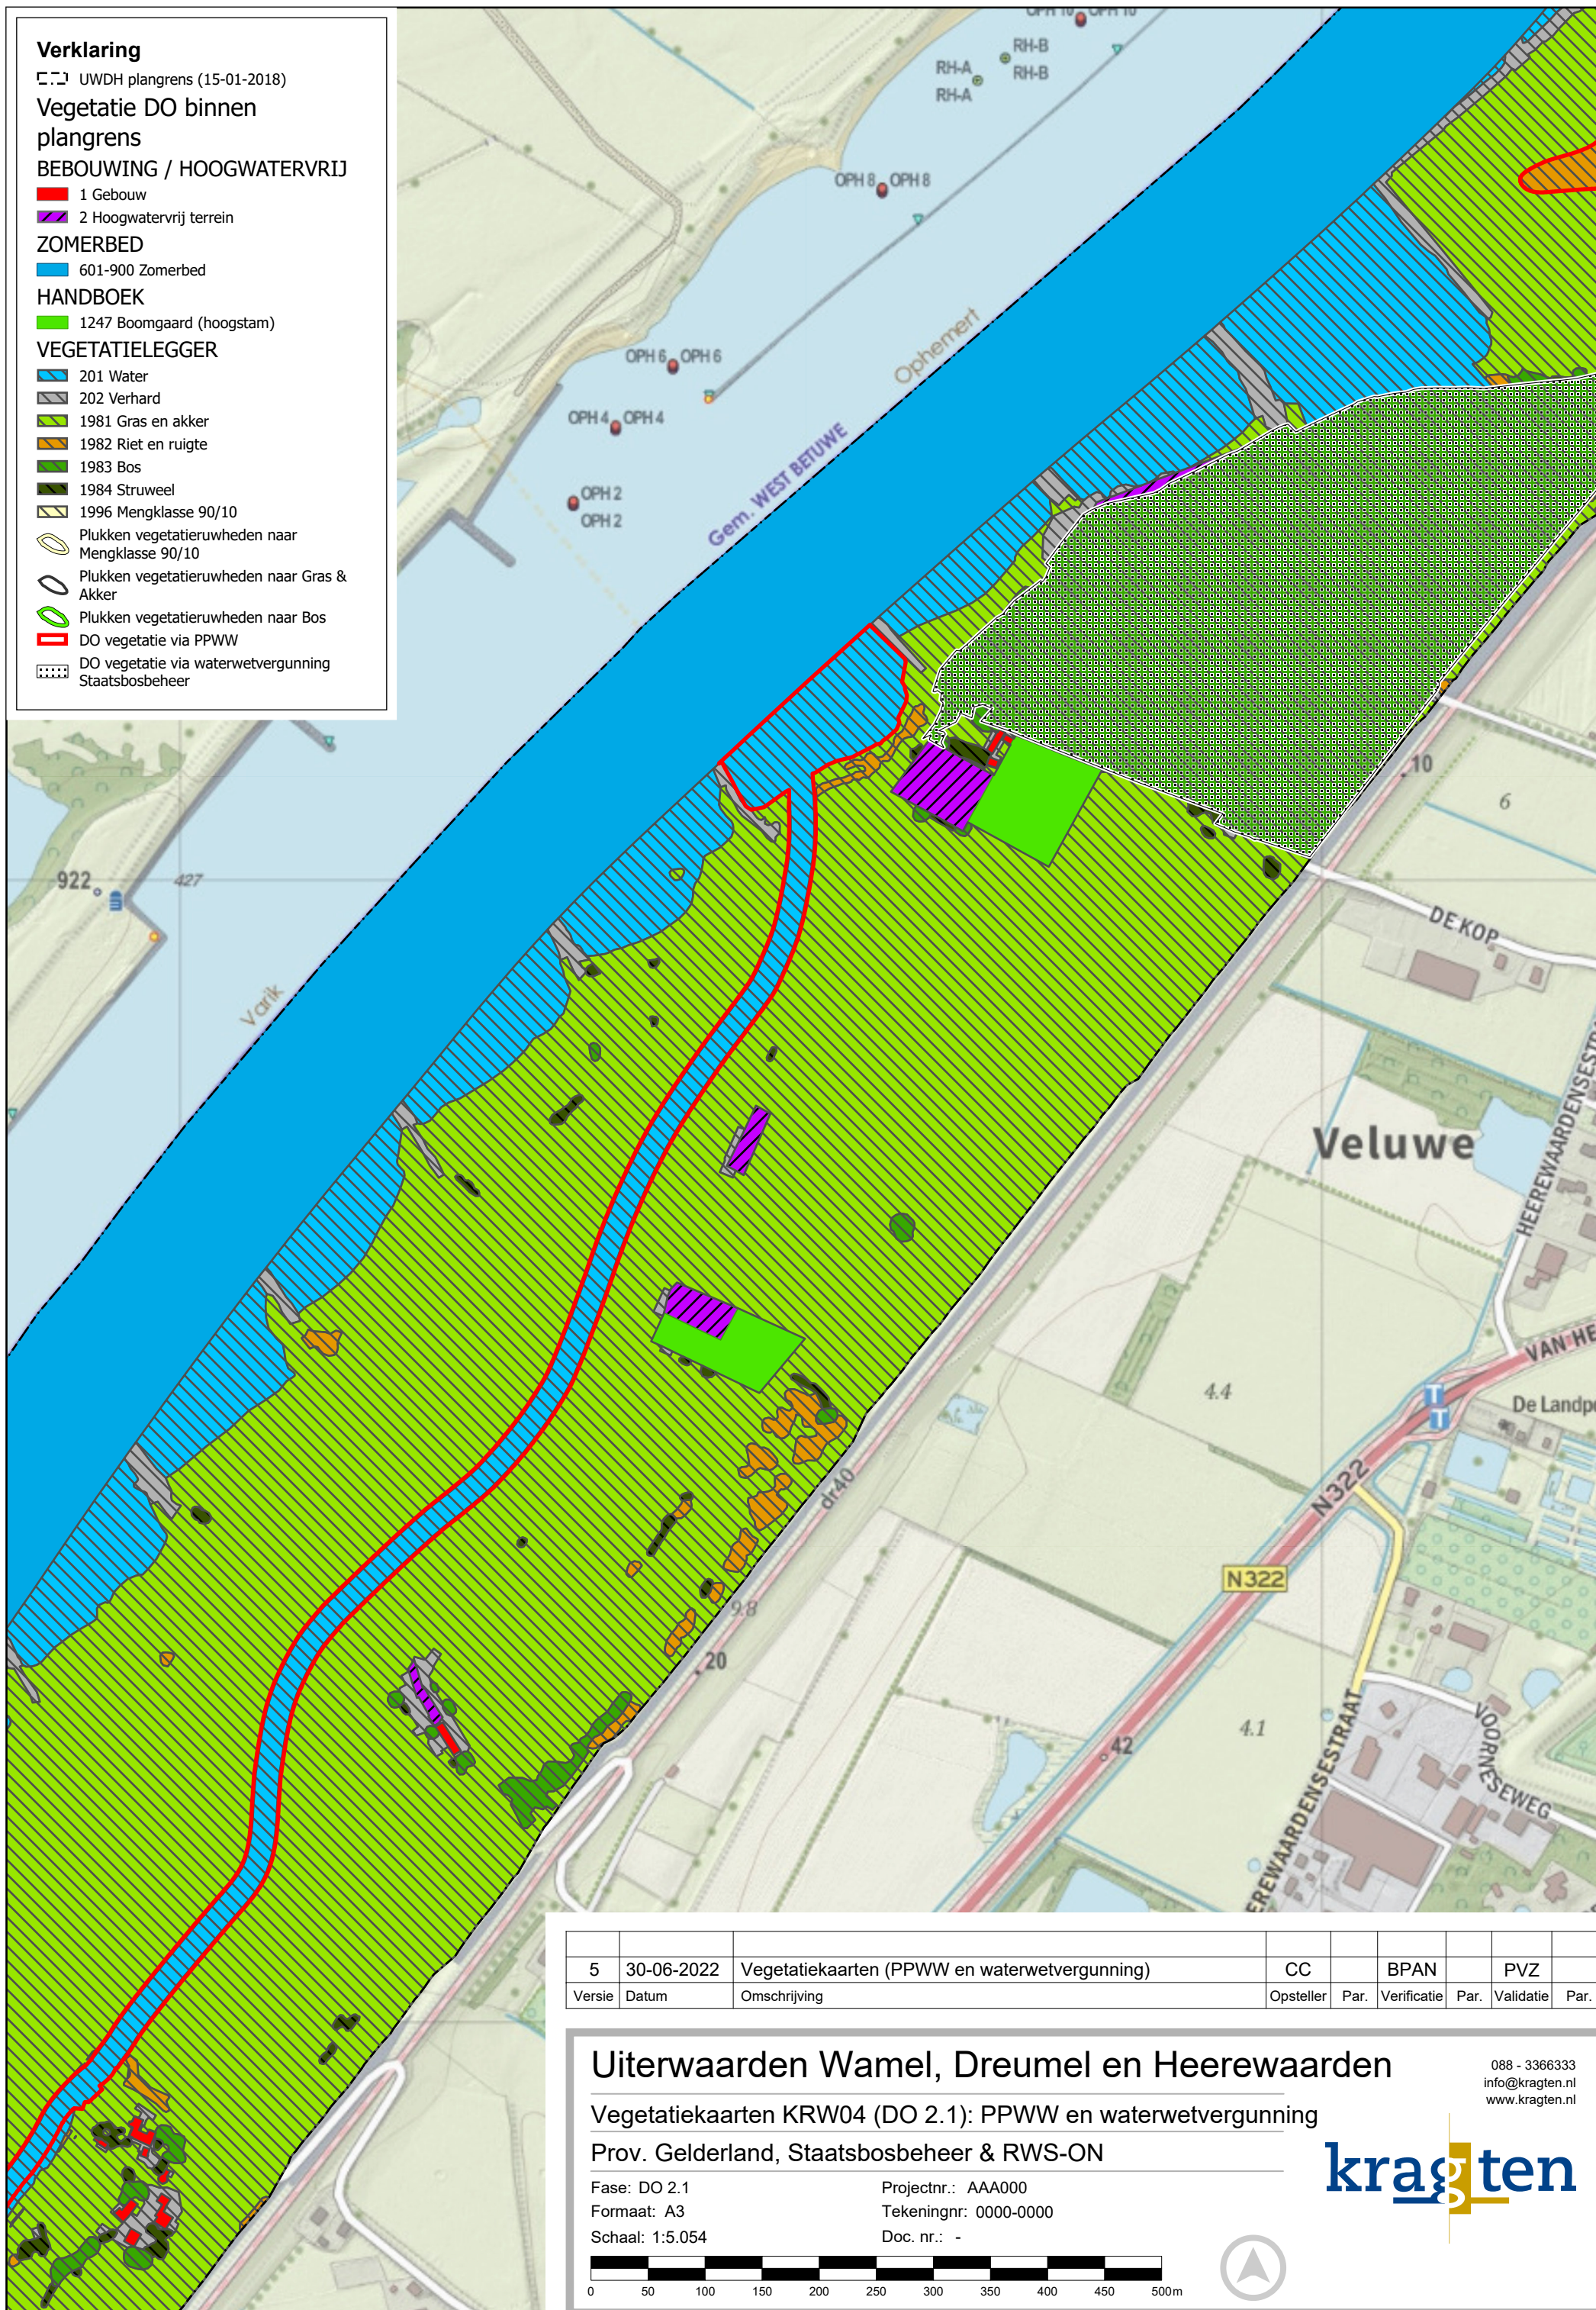


5	30-06-2022	Vegetatiekaarten (PPWW en waterwetvergunning)	CC		BPAN		PVZ	
Versie	Datum	Omschrijving	Opsteller	Par.	Verificatie	Par.	Validatie	Par.



088 - 3366333
info@kragten.nl
www.kragten.nl



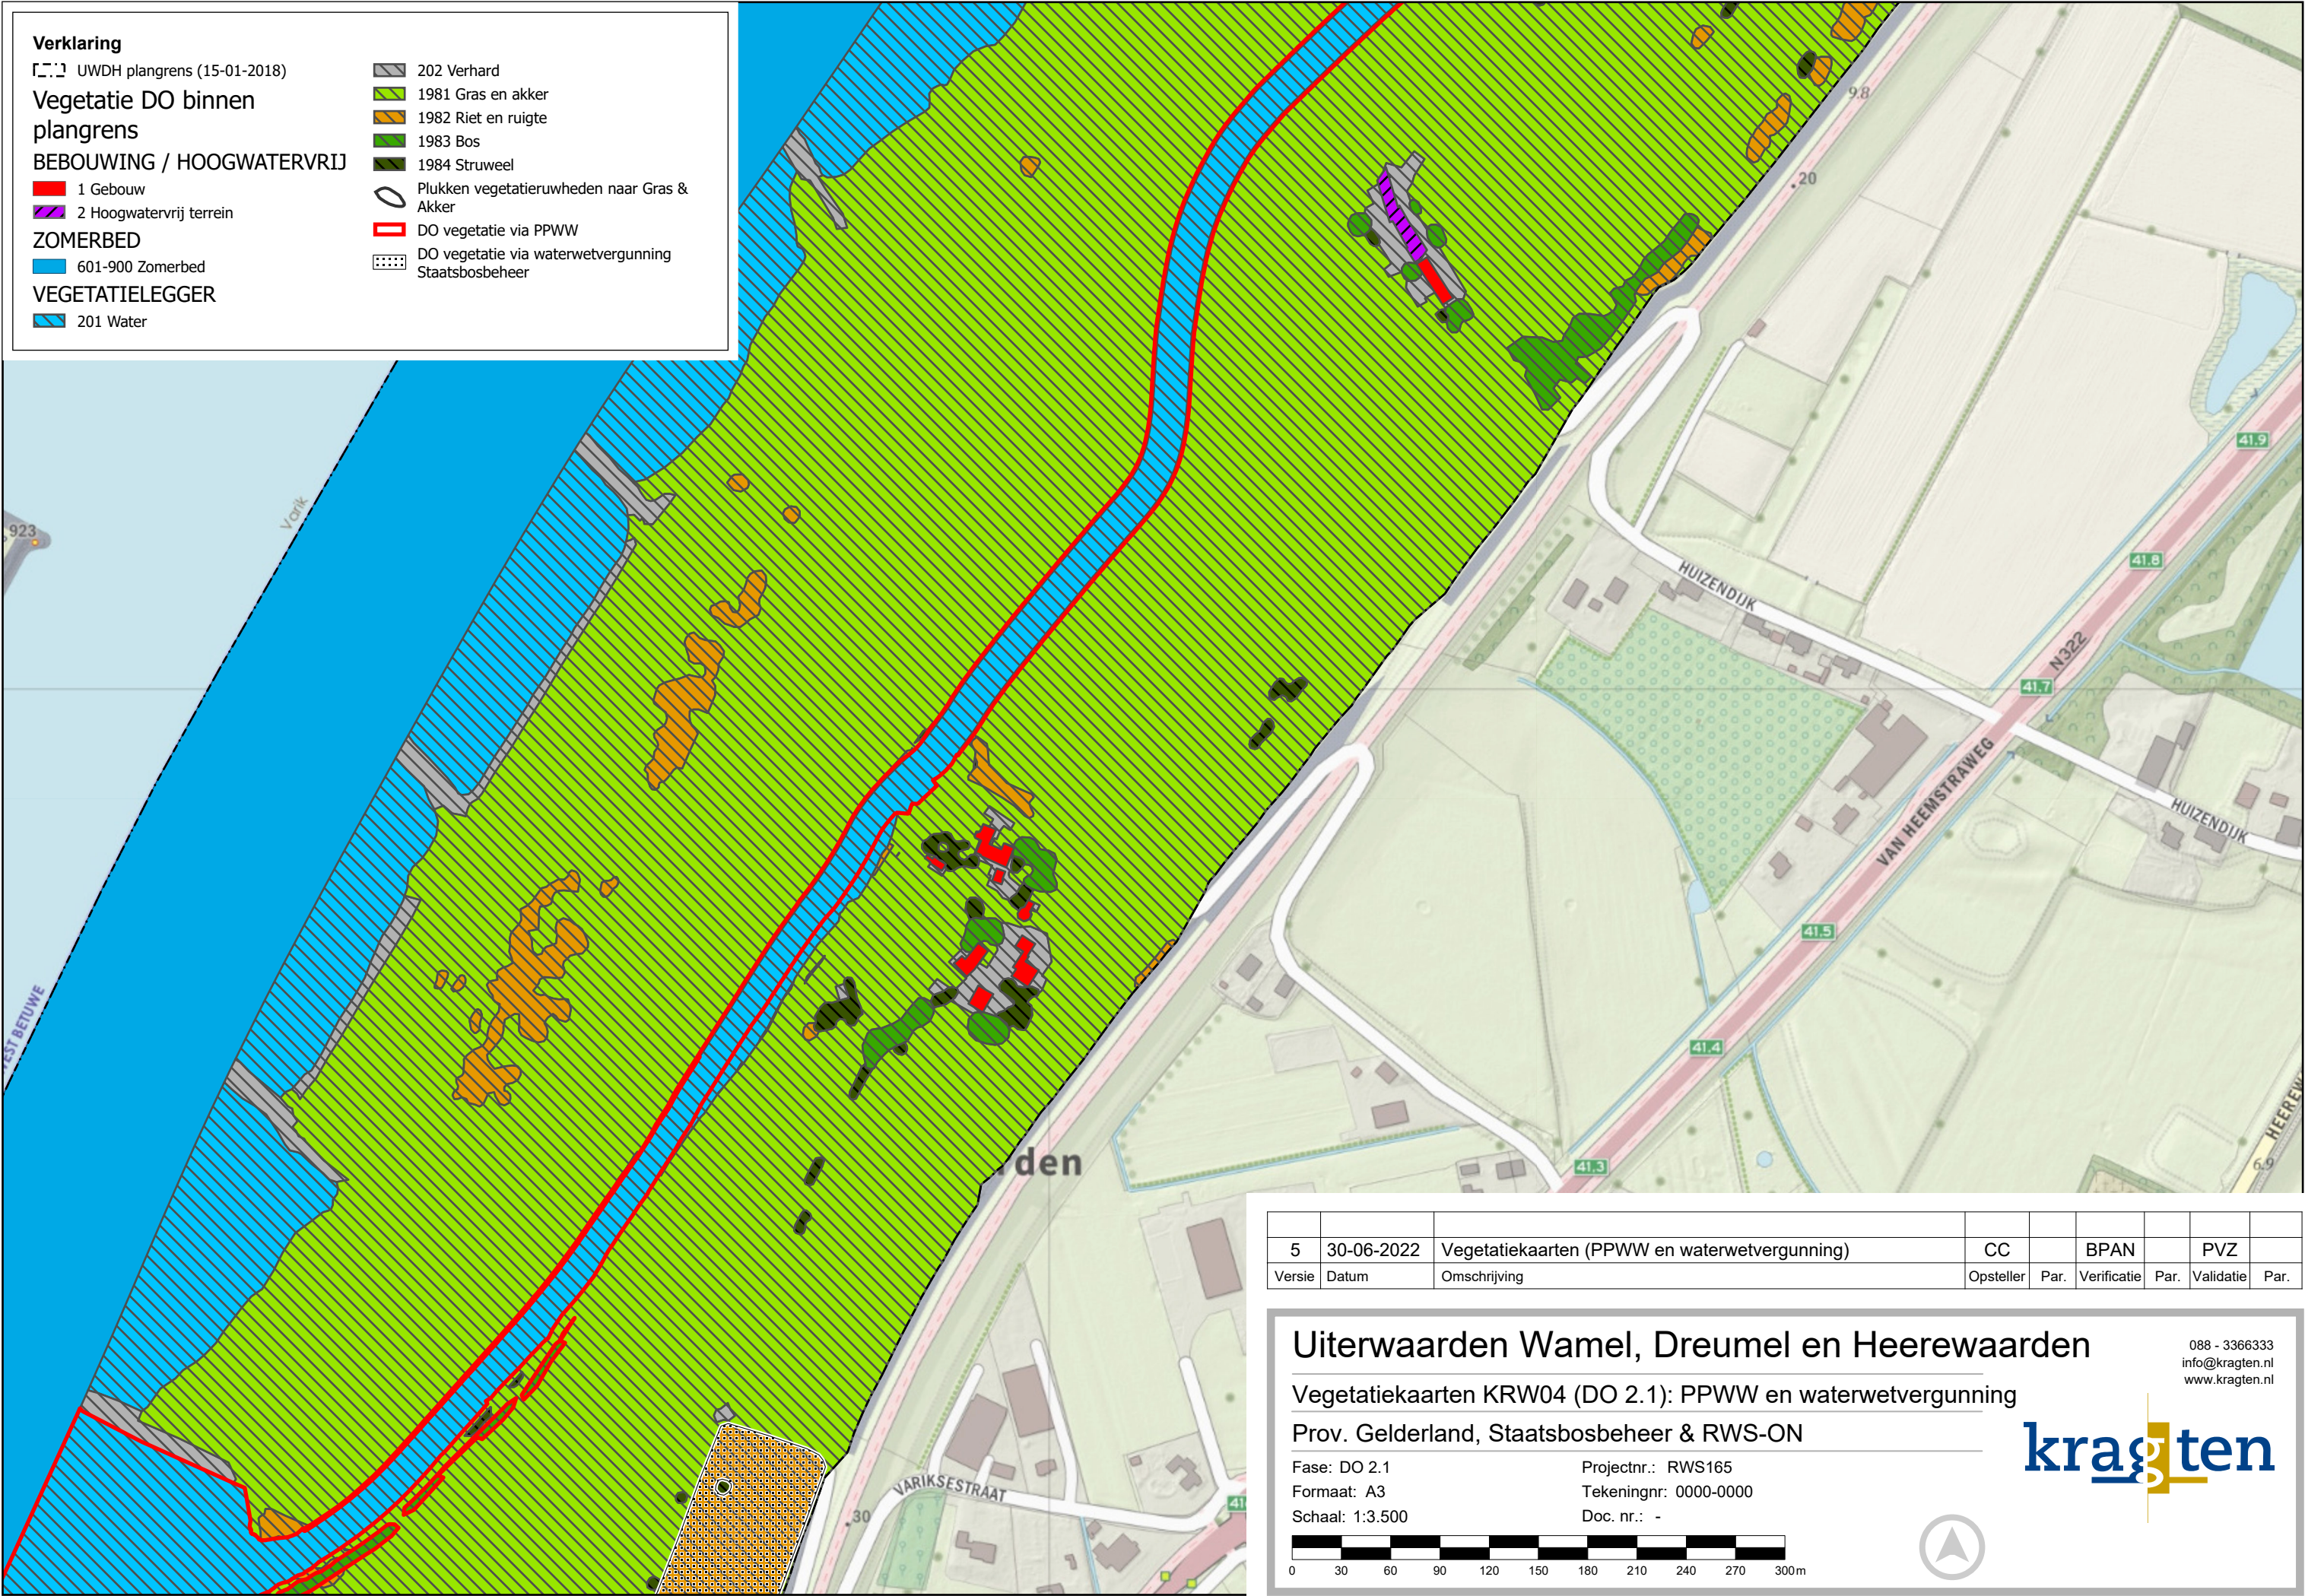

5	30-06-2022	Vegetatiekaarten (PPWW en waterwetvergunning)	CC		BPAN		PVZ	
Versie	Datum	Omschrijving	Opsteller	Par.	Verificatie	Par.	Validatie	Par.

Uiterwaarden Wamel, Dreumel en Heerewaarden

Vegetatiekaarten KRW04 (DO 2.1): PPWW en waterwetvergunning

Prov. Gelderland, Staatsbosbeheer & RWS-ON

Fase: DO 2.1
Formaat: A3
Schaal: 1:3.500

Projectnr.: RWS165
Tekeningnr: 0000-0000
Doc. nr.: -

088 - 3366333
info@kragten.nl
www.kragten.nl

kragten



