



# VERKLARING

- BERGING INHOUD  $\pm 6.250 \text{ M}^3$   
BODEM HOOGTE  $4.00 \text{ M} + \text{NAP}$   
WATERLIJN  $4.80 \text{ M} +$
- TALUD BERGING
- CORRIDOR  $50-70 \text{ M}$   
GRASLAND
- SPINDEL AFSLUITER OP  
BESTAANDE DUIKER
- BESTAANDE SLOOT
- TOEGANG BERGING  
OP IAFRIT
- GRENZ  
BESCHERMINGSZONE

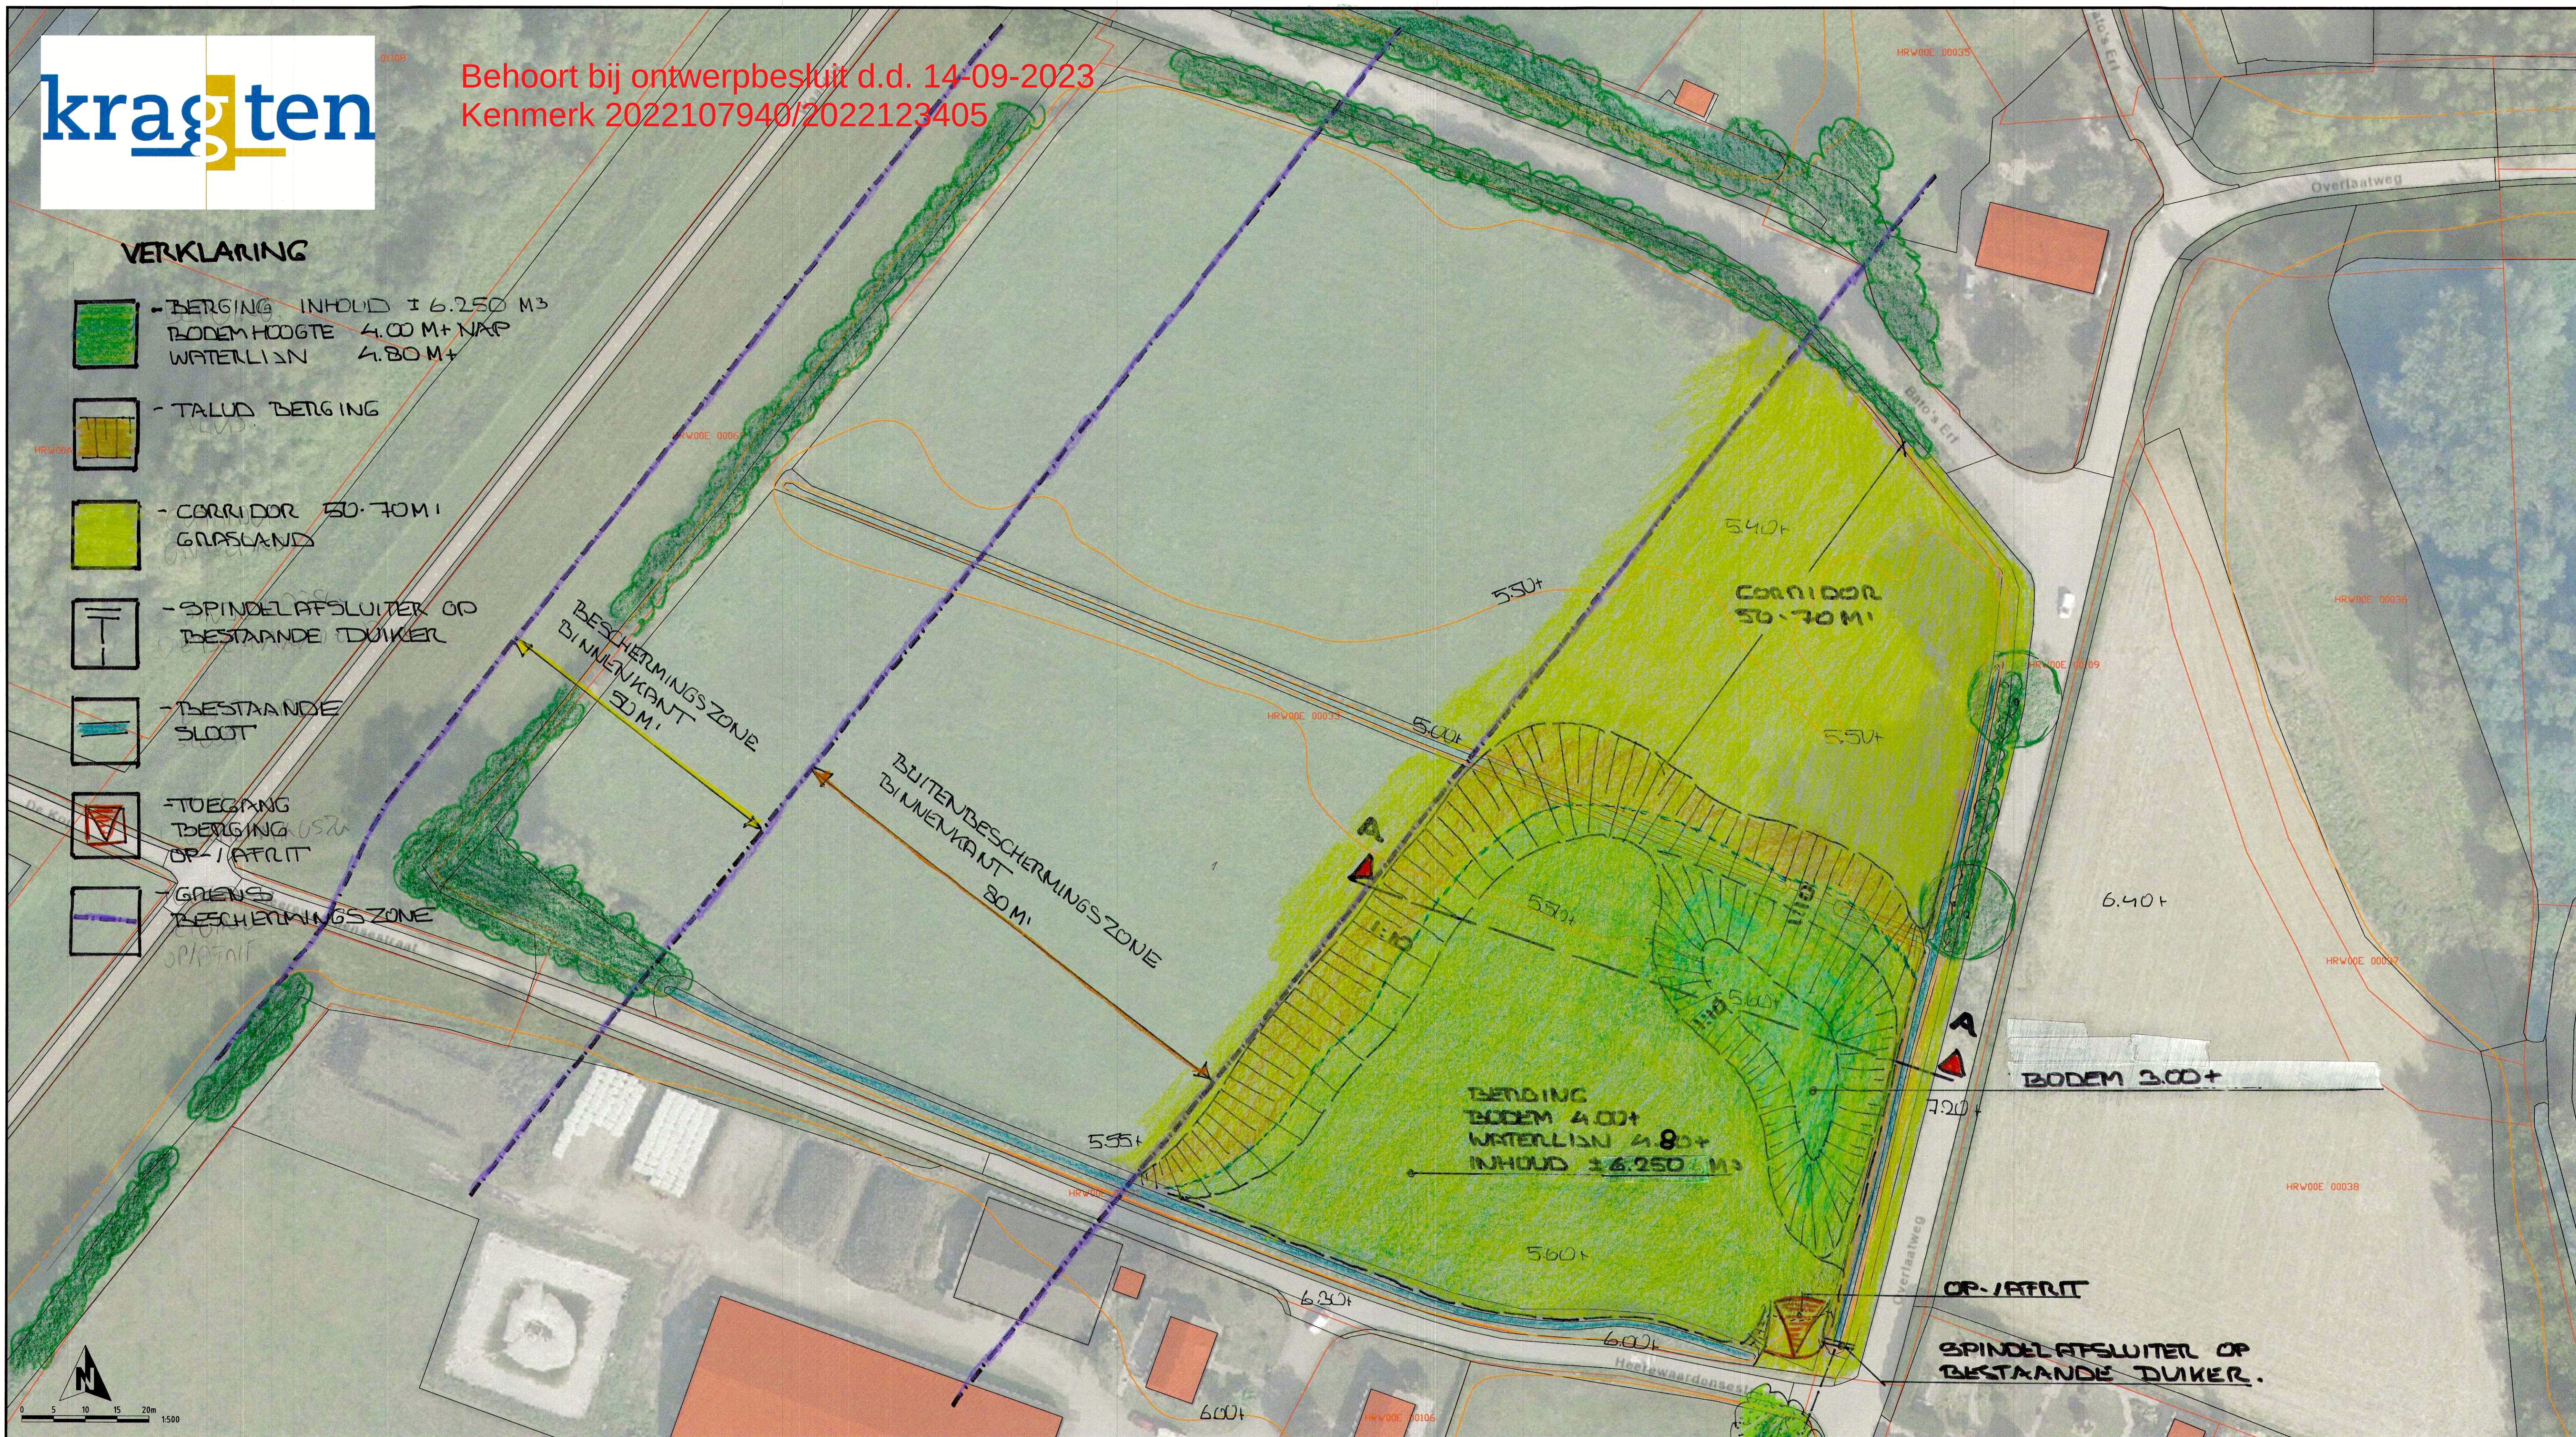

GRENZ  
BUITENBESCHERMINGSZONE  
BINNENKANT

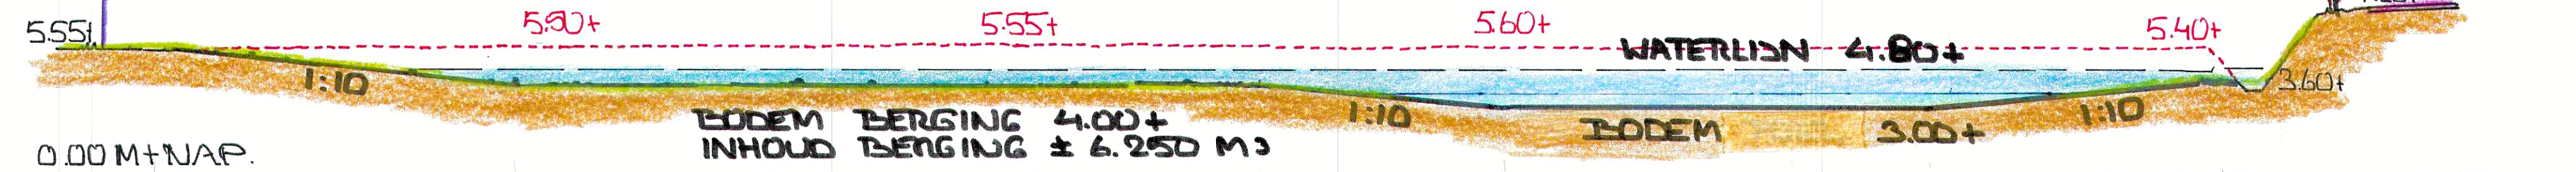

PROFIEL A-A  
SCHAAL  
1:20  
1:200

**BERGING MAASDRIEL**  
**SCHETSONTWETP**  
RVS 165 TEK.NR. 2021-1450  
DD.14 OKT. 2021 TSA.  
SCHAAL 1: 500  
DD 11 NOV. 2021  
11 MAART 2022